




DEMÄNOVÁ
MOUNTAIN
GATE

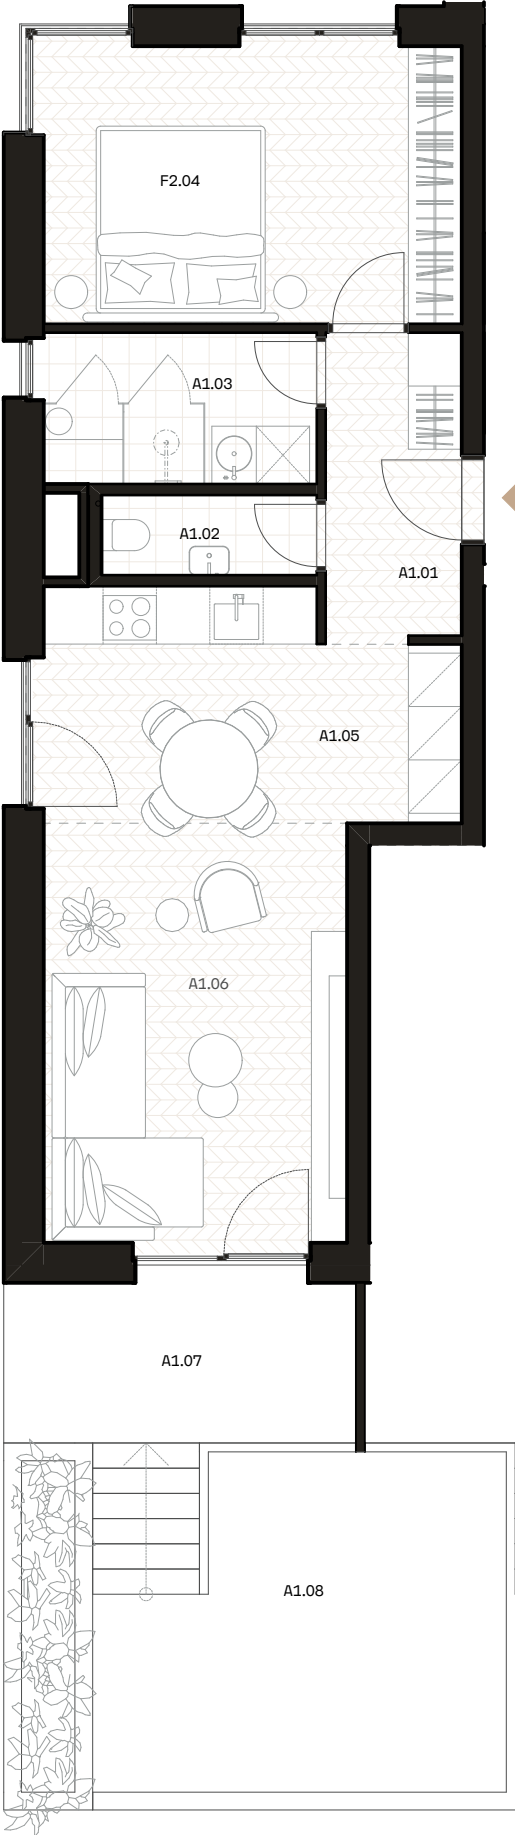

57.81 m²

PLOCHA INTERIÉR

Plochy jednotlivých miestností sú iba orientačné. Celková plocha zahŕňa aj plochu pod vnútornými priečkami výlučne patriacimi bytu vrátane okenných ústupkov a inštalačných predstien. Vyobrazené zariadenie v pôdorysoch bytov (nábytok, kuchynská linka, spotrebiče, sanita, atď.) nie je súčasťou dodávky. Rozsah dodania je špecifikovaný v štandarde bytu. Zmeny investorom vyhradené.

24.76 m²

PLOCHA EXTERIÉR



BYTOVÝ DOM A _BYT A1

INTERIÉR

A1.01	Vstupná chodba	5.55
A1.02	WC	2.26
A1.03	Kúpeľňa	5.48
A1.04	Spálňa	14.75
A1.05	Kuchyňa s Jedálňou	13.78
A1.06	Obývacia izba	14.68

Úžitková plocha 56.50 m²
Celková plocha 57.81 m²

EXTERIÉR


A1.07	Balkón	6.97
A1.08	Predzáhradka	17.79

24.76 m²

TOTAL 82.57 m²

1. NADZEMNÉ PODLAŽIE

2 IZBOVÝ BYT

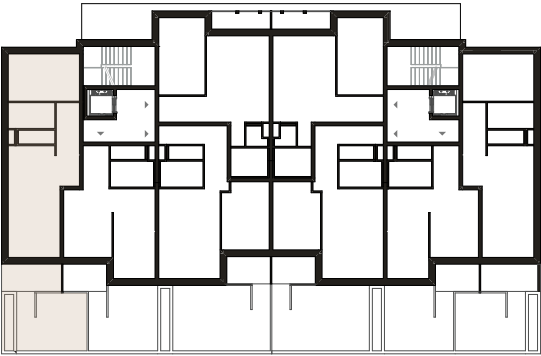

SO.01

