


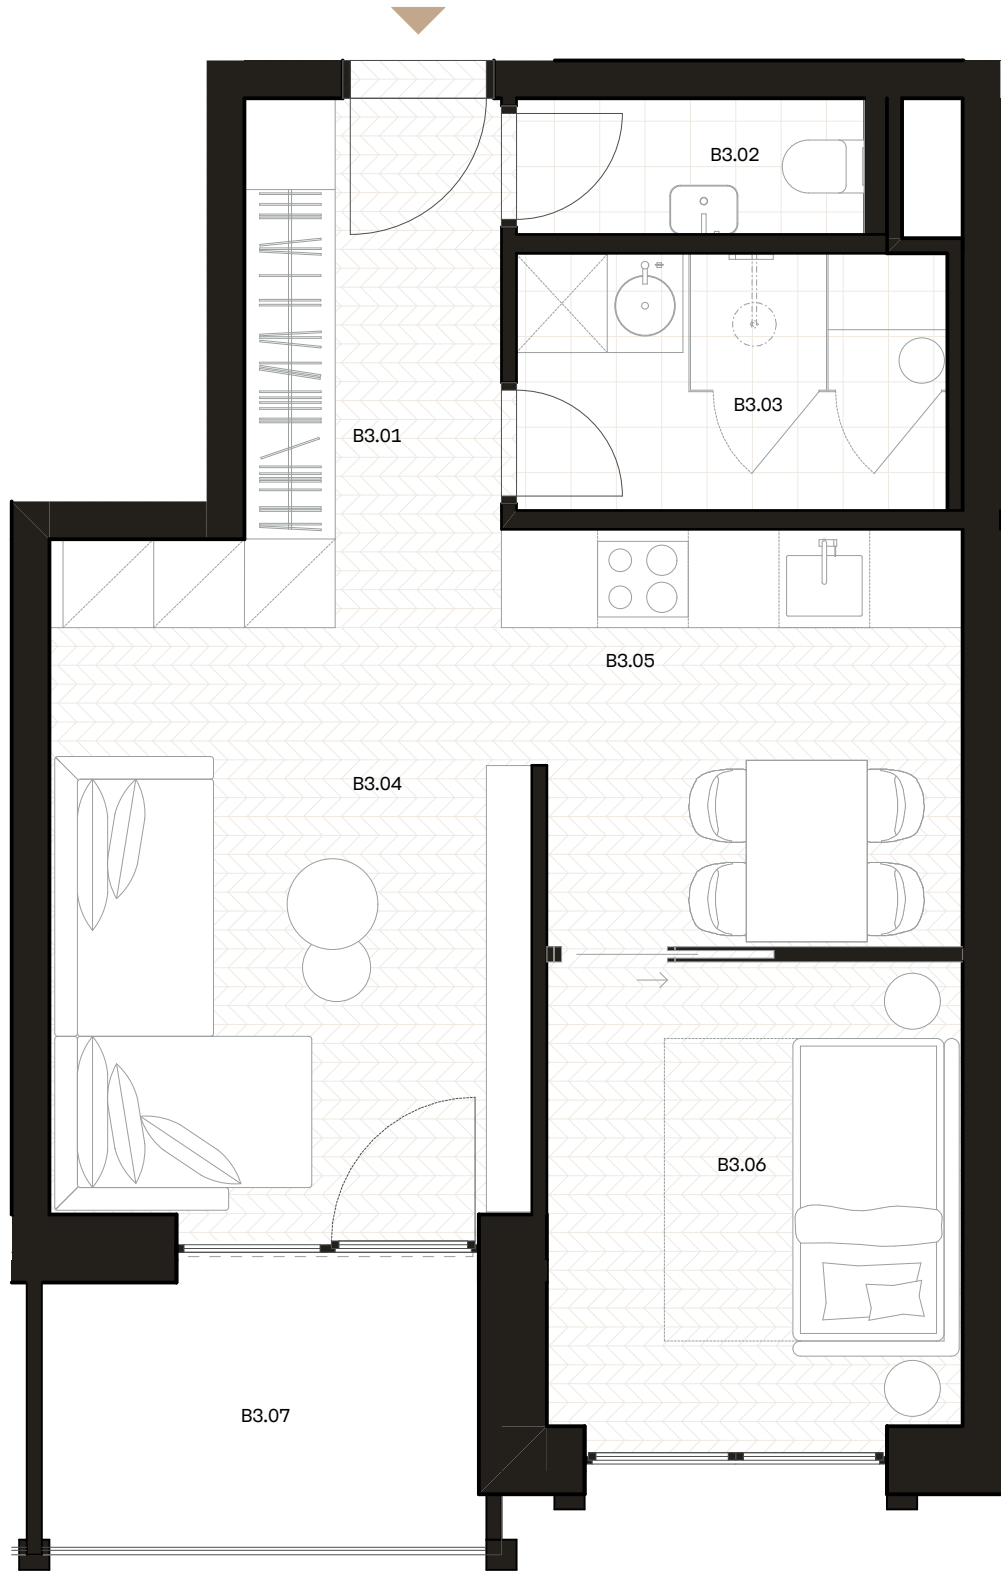

DEMÄNOVÁ
**MOUNTAIN
GATE**

44.75 m²

PLOCHA INTERIÉR

Plochy jednotlivých miestností sú iba orientačné. Celková plocha zahŕňa aj plochu pod vnútornými priečkami výlučne patriacimi bytu vrátane okenných ústupkov a inštaláčnych predstien. Vyobrazené zariadenie v pôdorysoch bytov (nábytok, kuchynská linka, spotrebiče, sanita, atď.) nie je súčasťou dodávky. Rozsah dodania je špecifikovaný v štandarde bytu. Zmeny investorom vyhradené.

5.58 m²

PLOCHA EXTERIÉR

BYTOVÝ DOM A _BYT B3

INTERIÉR

B3.01	Vstupná chodba	5.09
B3.02	WC	2.15
B3.03	Kúpeľňa	4.92
B3.04	Obývacia izba	14.87
B3.05	Kuchyňa s jedálňou	7.74
B3.06	Spálňa	8.72

Úžitková plocha	43.49 m²
Celková plocha	44.75 m²


EXTERIÉR

B3.07	Balkón	5.58
-------	--------	------

5.58

TOTAL 50.33 m²

3. NADZEMNÉ PODLAŽIE 2 IZBOVÝ BYT

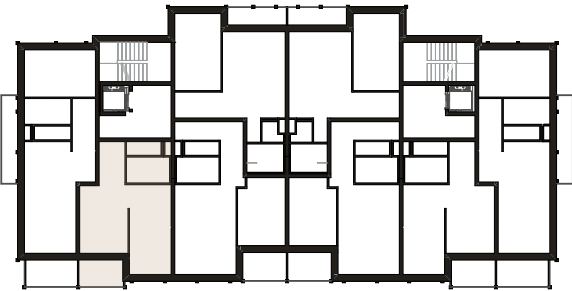

SO.01

