




DEMÄNOVÁ
MOUNTAIN
GATE

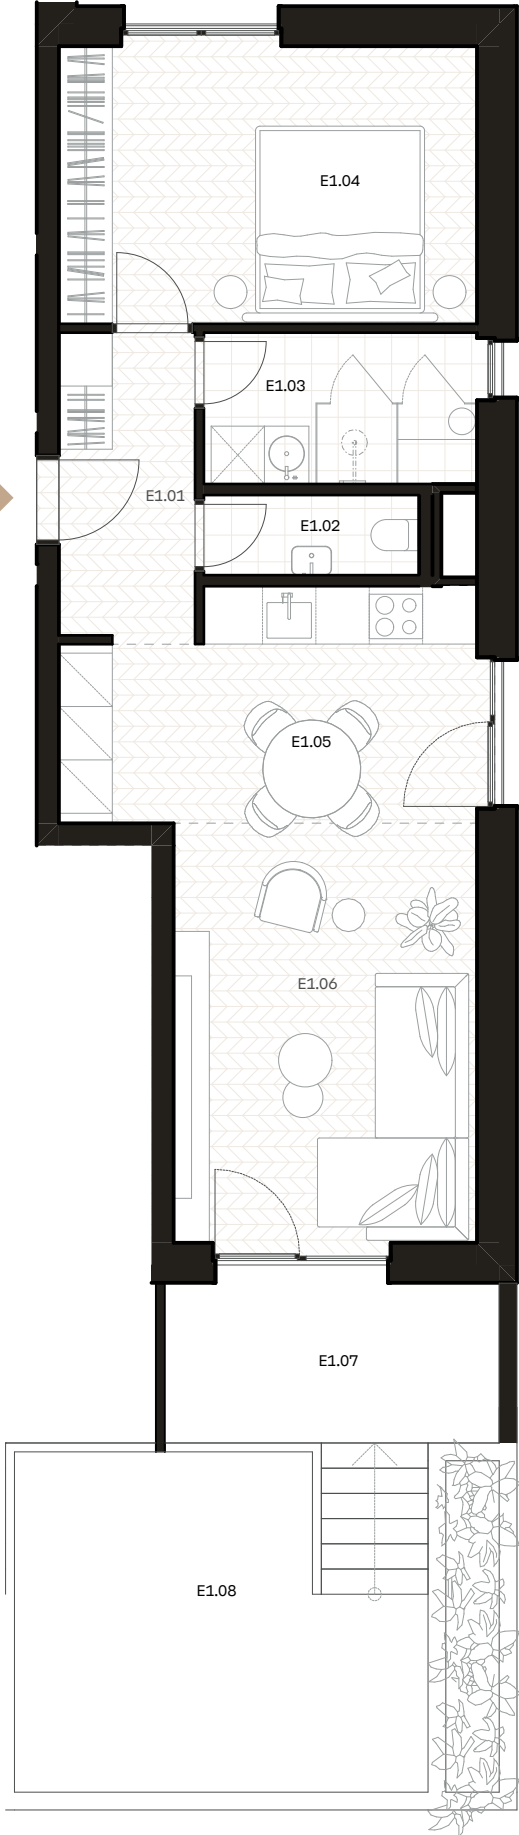

57.81 m²

PLOCHA INTERIÉR

Plochy jednotlivých miestností sú iba orientačné. Celková plocha zahŕňa aj plochu pod vnútornými priečkami výlučne patriacimi bytu vrátane okenných ústupkov a inštalačných predstien. Vyobrazené zariadenie v pôdorysoch bytov (nábytok, kuchynská linka, spotrebiče, sanita, atď.) nie je súčasťou dodávky. Rozsah dodania je špecifikovaný v štandarde bytu. Zmeny investorom vyhradené.

24.76 m²

PLOCHA EXTERIÉR

BYTOVÝ DOM A _BYT E1
INTERIÉR

E1.01	Vstupná chodba	5.55
E1.02	WC	2.26
E1.03	Kúpeľňa	5.48
E1.04	Spálňa	14.75
E1.05	Kuchyňa s jedálňou	13.78
E1.06	Obývacia izba	14.68

Úžitková plocha 56.50 m²
Celková plocha 57.81 m²


EXTERIÉR

E1.07	Balkón	6.97
E1.08	Predzáhradka	17.79

24.76 m²

TOTAL 82.57 m²

1. NADZEMNÉ PODLAŽIE
2 IZBOVÝ BYT

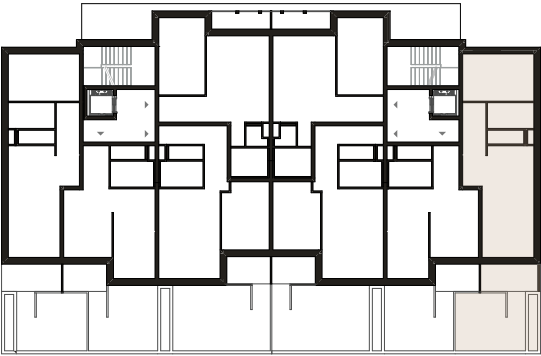

SO.01

