

INTERIÉR

4.NADZEMNÉ PODLAŽIE

E4.01	Vstupná chodba	5.95
E4.02	WC	1.74
E4.03	Práčovňa/Šatník	4.82
E4.04	Kuchyňa s jedálňou	32.82
E4.05	Obývacia izba	20.48
E4.06	Pracovňa/Hostovská izba	14.30
E4.07	Šatník	10.01
E4.08	Kúpeľňa	6.51


PODKROVIE

E5.01	Chodba	4.68
E5.02	Kúpeľňa	6,97
E5.03	Spálňa	19.97
E5.04	Spálňa	13.67
Úžitková plocha		141.92 m²
Celková plocha		149.10 m²

EXTERIÉR

E4.09	Balkón	5.52
E4.10	Loggia	6.05
		11.57 m²

TOTAL 160.67 m²

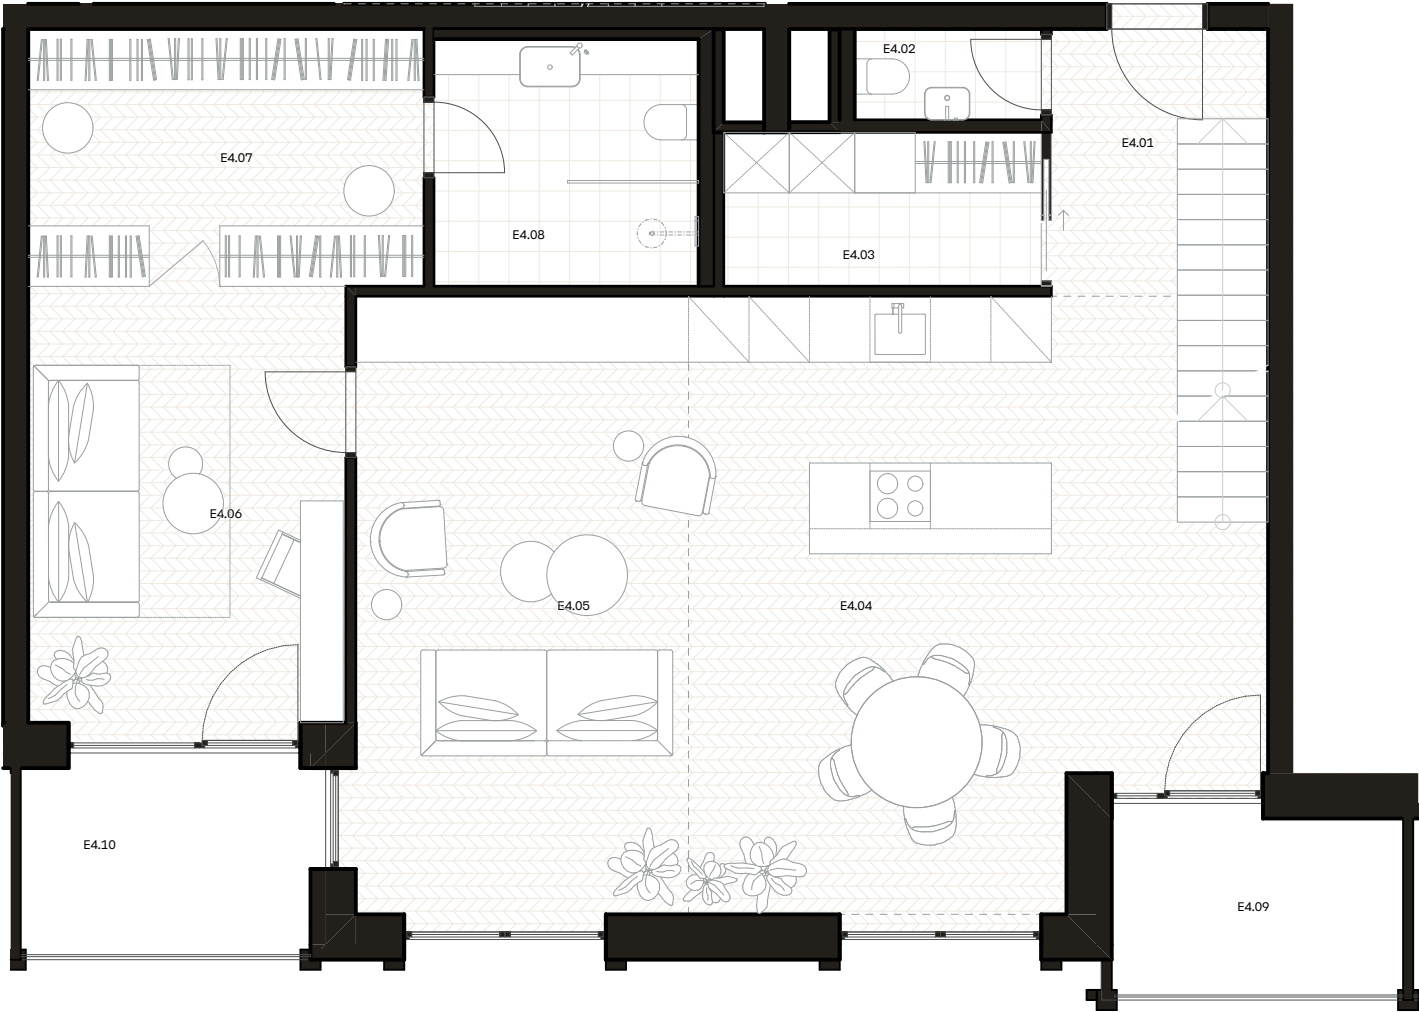

DEMÄNOVÁ
MOUNTAIN
GATE

149.10 m²

PLOCHA INTERIÉR

Plochy jednotlivých miestností sú iba orientačné. Celková plocha zahŕňa aj plochu pod vnútornými priečkami výlučne patriacimi bytu vrátane okenných ústupkov a inštalačných predstien. Vyobrazené zariadenie v pôdorysoch bytov (nábytok, kuchynská linka, spotrebiče, sanita, atď.) nie je súčasťou dodávky. Rozsah dodania je špecifikovaný v štandarde bytu. Zmeny investorom vyhradené.


11.57 m²

PLOCHA EXTERIÉR


BYTOVÝ DOM A _BYT E4

4. NADZEMNÉ PODLAŽIE + PODKROVIE
4 IZBOVÝ BYT

4.NADZEMNÉ PODLAŽIE

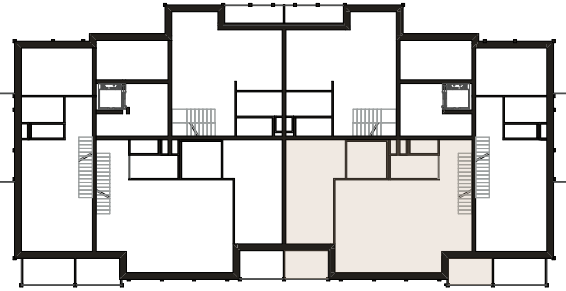

PODKROVIE

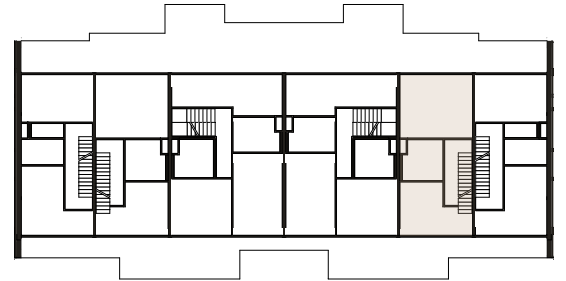

SO.01

