


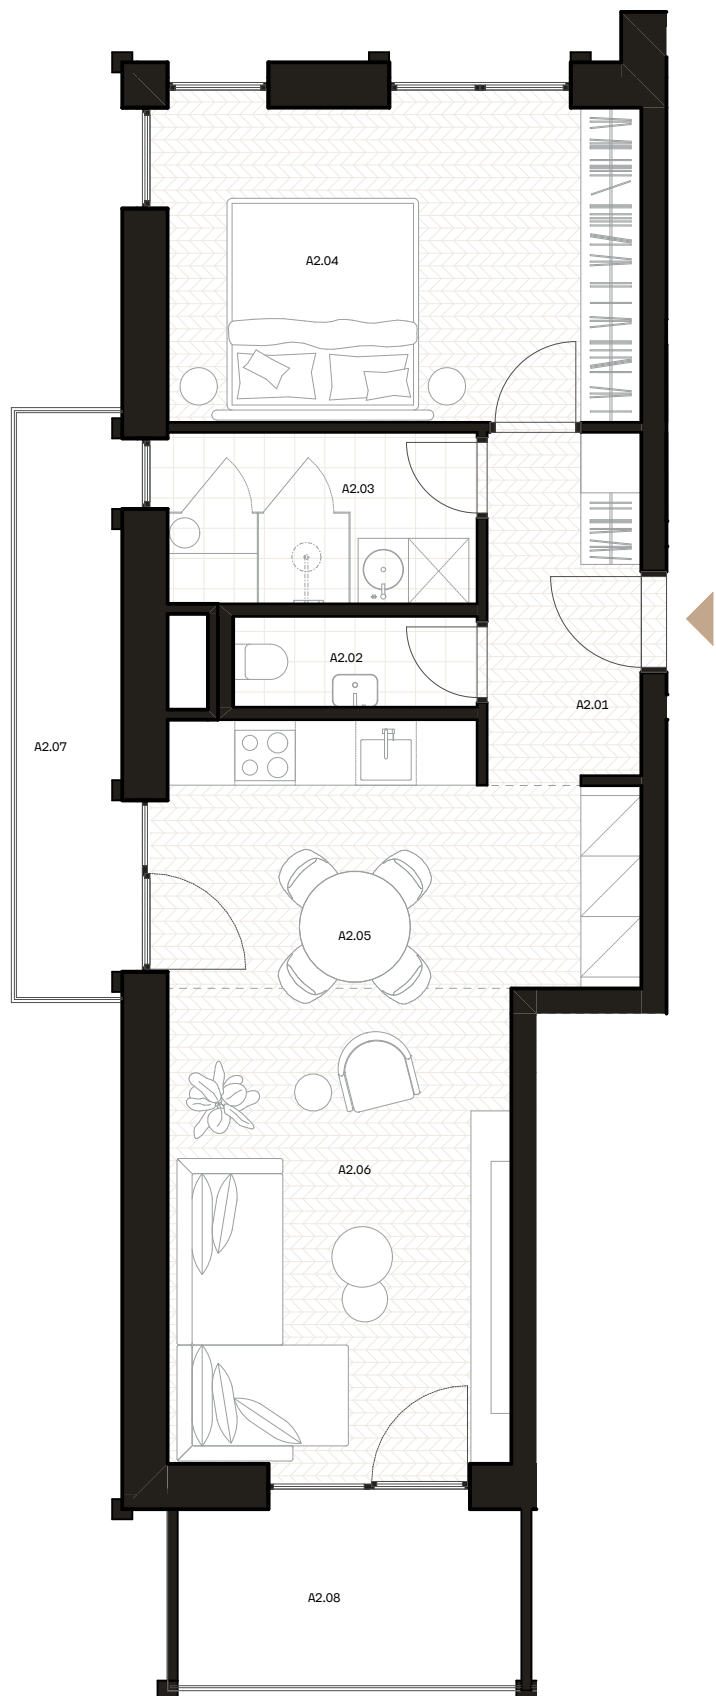

DEMÄNOVÁ
MOUNTAIN
GATE

57.81 m²

PLOCHA INTERIÉR

Plochy jednotlivých miestností sú iba orientačné. Celková plocha zahŕňa aj plochu pod vnútornými priečkami výlučne patriacimi bytu vrátane okenných ústupkov a inštalacyjnych predstien. Vyobrazené zariadenie v pôdorysoch bytov (nábytok, kuchynská linka, spotrebiče, sanita, atď.) nie je súčasťou dodávky. Rozsah dodania je špecifikovaný v štandarde bytu. Zmeny investorom vyhradené.

13.67 m²

PLOCHA EXTERIÉR

BYTOVÝ DOM B _BYT A2

INTERIÉR

A2.01	Vstupná chodba	5.55
A2.02	WC	2.26
A2.03	Kúpeľňa	5.48
A2.04	Spálňa	14.75
A2.05	Kuchyňa s jedálňou	13.78
A2.06	Obývacia izba	14.68

Úžitková plocha 56.50 m²
Celková plocha 57.81 m²

EXTERIÉR


A2.07	Balkón	6.97
A2.08	Balkón	6.70

13.67 m²

TOTAL 71.48 m²

2. NADZEMNÉ PODLAŽIE

2 IZBOVÝ BYT

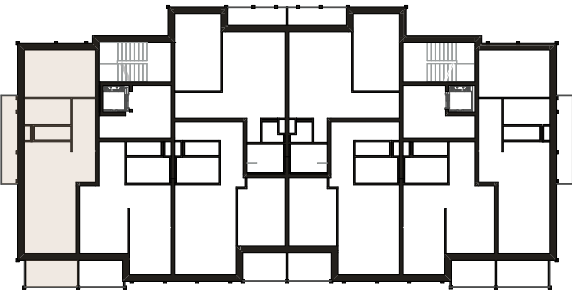

SO.02

