



BYTOVÝ DOM B _BYT A4

4. NADZEMNÉ PODLAŽIE + PODKROVIE
4 IZBOVÝ BYT

4.NADZEMNÉ PODLAŽIE

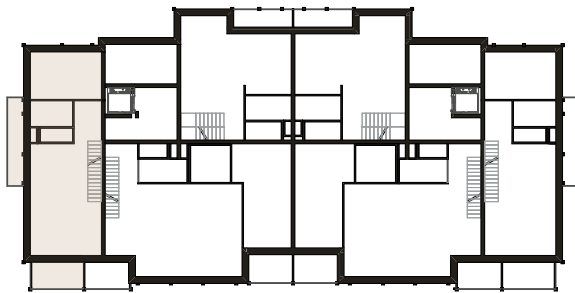

PODKROVIE

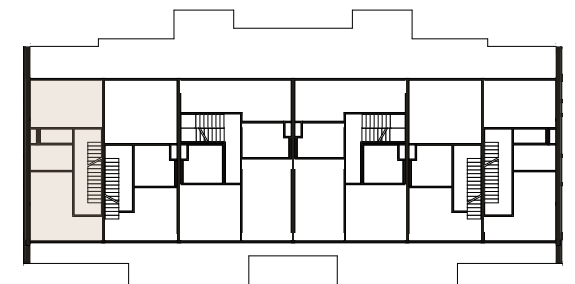

INTERIÉR

4.NADZEMNÉ PODLAŽIE

A4.01	Vstupná chodba	5.36
A4.02	WC	2.01
A4.03	Práčovňa/Šatník	4.99
A4.04	Kuchyňa s jedálňou	17.92
A4.05	Obývacia izba	17.69
A4.06	Pracovňa/Hostovská izba	14.80

PODKROVIE

A5.01	Chodba	6.61
A5.02	WC	2.07
A5.03	Kúpeľňa	4.77
A5.04	Spálňa	14.80
A5.05	Spálňa	15.97

Úžitková plocha 106.99m²
Celková plocha 113.90 m²

EXTERIÉR

A4.07	Balkón	6.85
A4.08	Balkón	6.71




13.56 m²

TOTAL 127.46 m²

MIERKA

0 1m 5m

SO.02

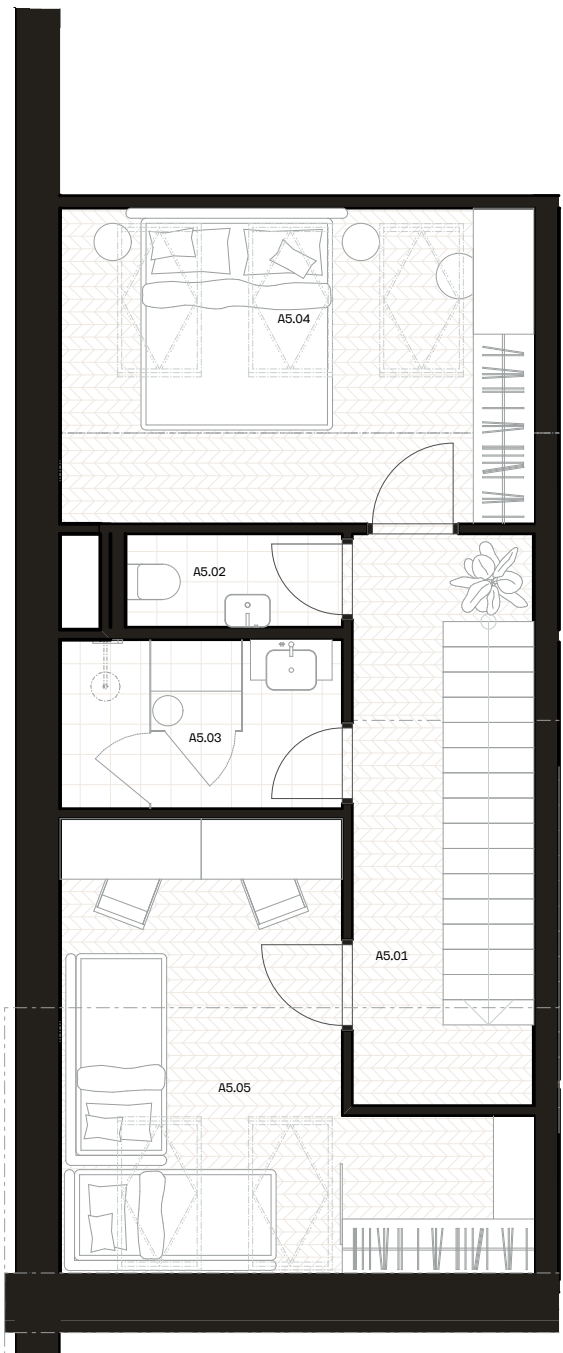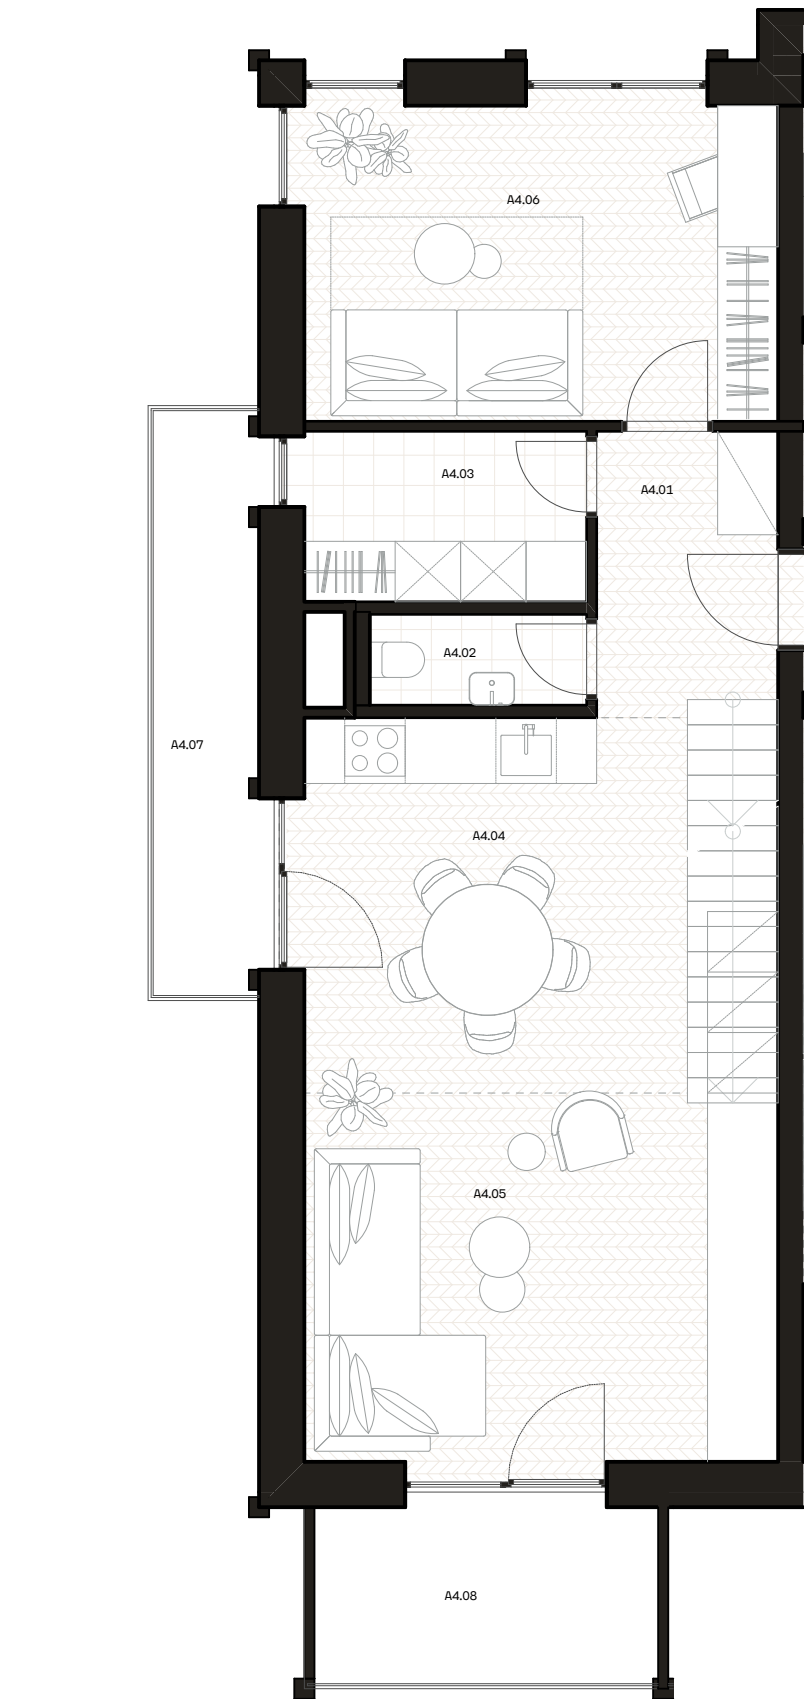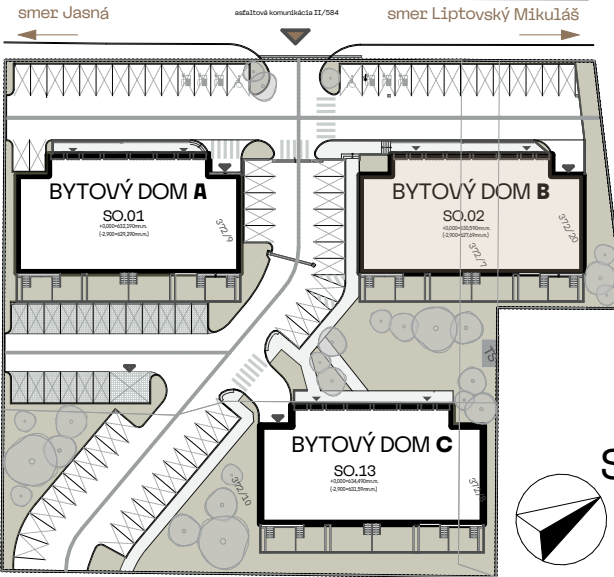

DEMÄNOVÁ
MOUNTAIN
GATE

113,90 m²

PLOCHA INTERIÉR

Plochy jednotlivých miestností sú iba orientačné. Celková plocha zahŕňa aj plochu pod vnútornými priečkami výlučne patriacimi bytu vrátane okenných ústupkov a inštalračných predstien. Vyobrazené zariadenie v pôdorysoch bytov (nábytok, kuchynská linka, spotrebiče, sanita, atď.) nie je súčasťou dodávky. Rozsah dodania je špecifikovaný v štandarde bytu. Zmeny investorom vyhradené.

13.56 m²

PLOCHA EXTERIÉR