


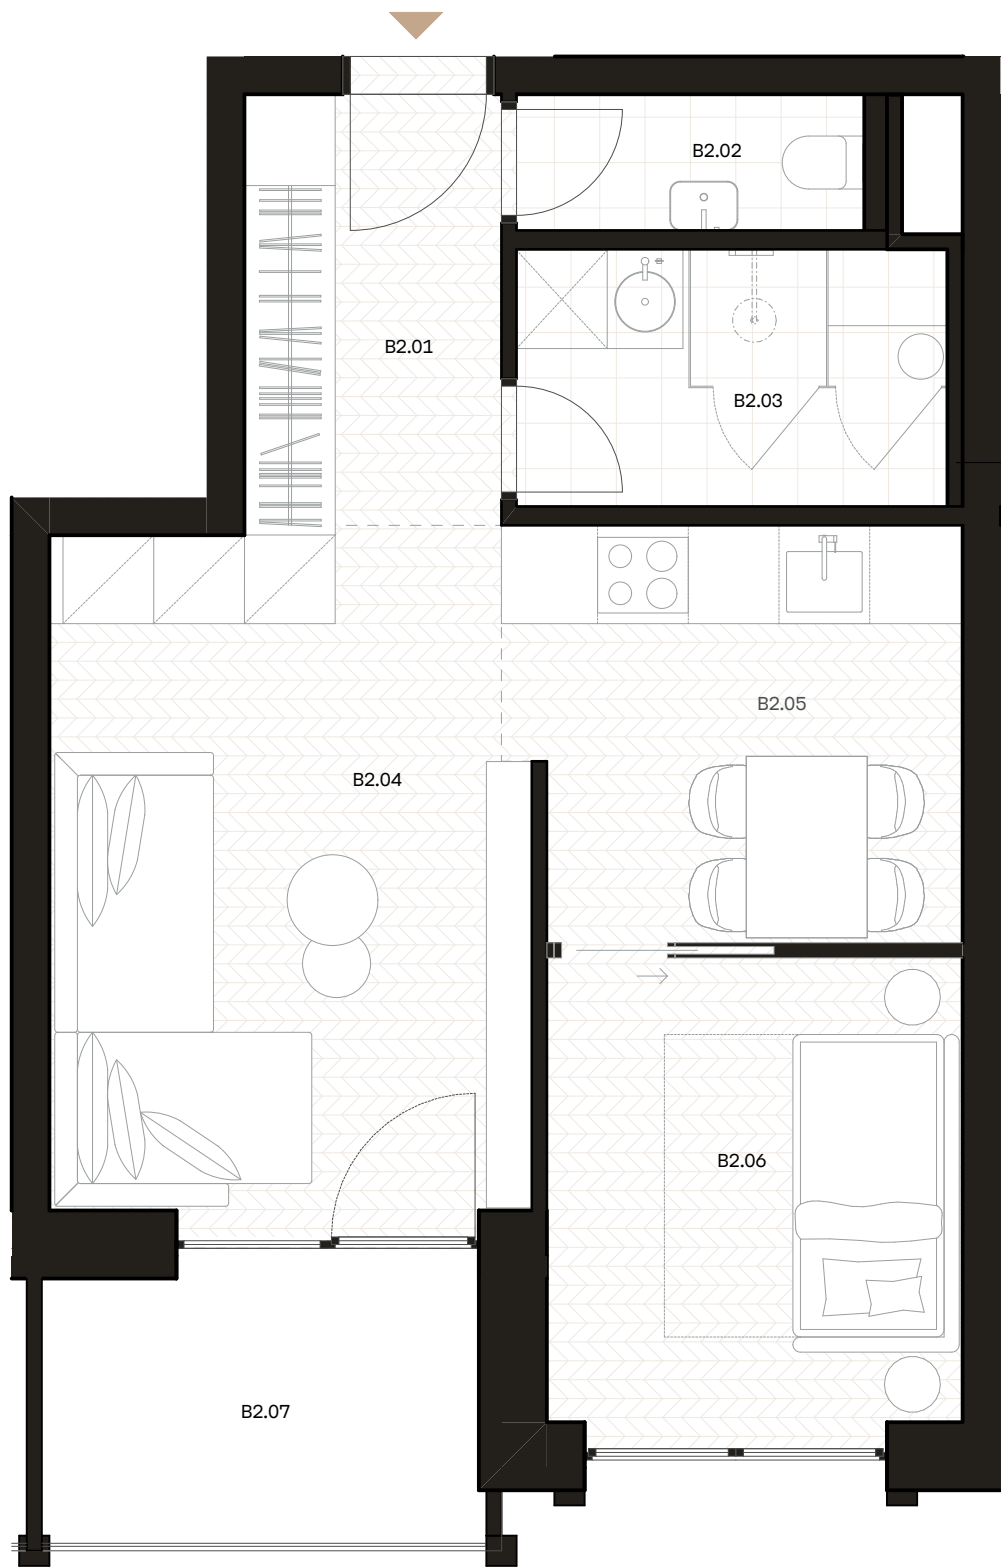

DEMÄNOVÁ
**MOUNTAIN
GATE**

44.75 m²

PLOCHA INTERIÉR

Plochy jednotlivých miestností sú iba orientačné. Celková plocha zahŕňa aj plochu pod vnútornými priečkami výlučne patriacimi bytu vrátane okenných ústupkov a inštaláčnych predstien. Vyobrazené zariadenie v pôdorysoch bytov (nábytok, kuchynská linka, spotrebiče, sanita, atď.) nie je súčasťou dodávky. Rozsah dodania je špecifikovaný v štandarde bytu. Zmeny investorom vyhradené.

5.58 m²

PLOCHA EXTERIÉR

BYTOVÝ DOM B _BYT B2
INTERIÉR

B2.01	Vstupná chodba	5.09
B2.02	WC	2.15
B2.03	Kúpeľňa	4.92
B2.04	Obývacia izba	14.87
B2.05	Kuchyňa s jedálňou	7.74
B2.06	Spálňa	8.72

Úžitková plocha **43.49 m²**
Celková plocha **44.75 m²**


EXTERIÉR

B2.07	Balkón	5.58
-------	--------	------

5.58

TOTAL **50.33 m²**

2. NADZEMNÉ PODLAŽIE
2 IZBOVÝ BYT

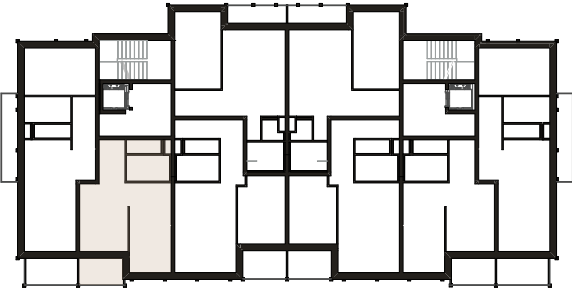

SO.02

