



BYTOVÝ DOM B _BYT D4

4. NADZEMNÉ PODLAŽIE + PODKROVIE
4 IZBOVÝ BYT

4.NADZEMNÉ PODLAŽIE

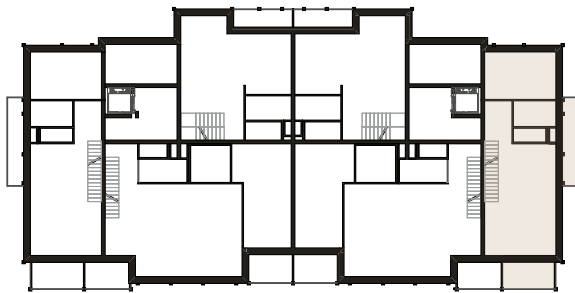

PODKROVIE

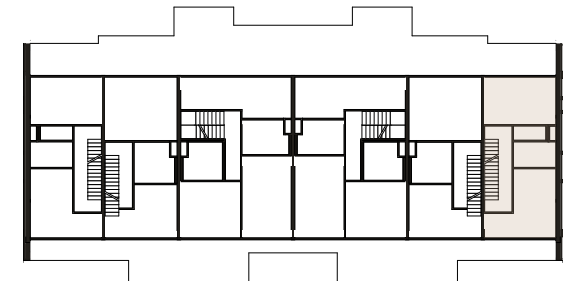

INTERIÉR

4.NADZEMNÉ PODLAŽIE

D4.01	Vstupná chodba	5.36
D4.02	WC	2.01
D4.03	Práčovňa/Šatník	4.99
D4.04	Kuchyňa s jedálňou	17.92
D4.05	Obývacia izba	17.69
D4.06	Pracovňa/Hostovská izba	14.80

PODKROVIE

D5.01	Chodba	6.61
D5.02	WC	2.07
D5.03	Kúpeľňa	4.77
D5.04	Spálňa	14.80
D5.05	Spálňa	15.97
Úžitková plocha		106.99m²
Celková plocha		113.90 m²

EXTERIÉR



D4.07	Balkón	6.85
D4.08	Balkón	6.71
		13.56 m²

TOTAL 127.46 m²

MIERKA

0 1m 5m

SO.02

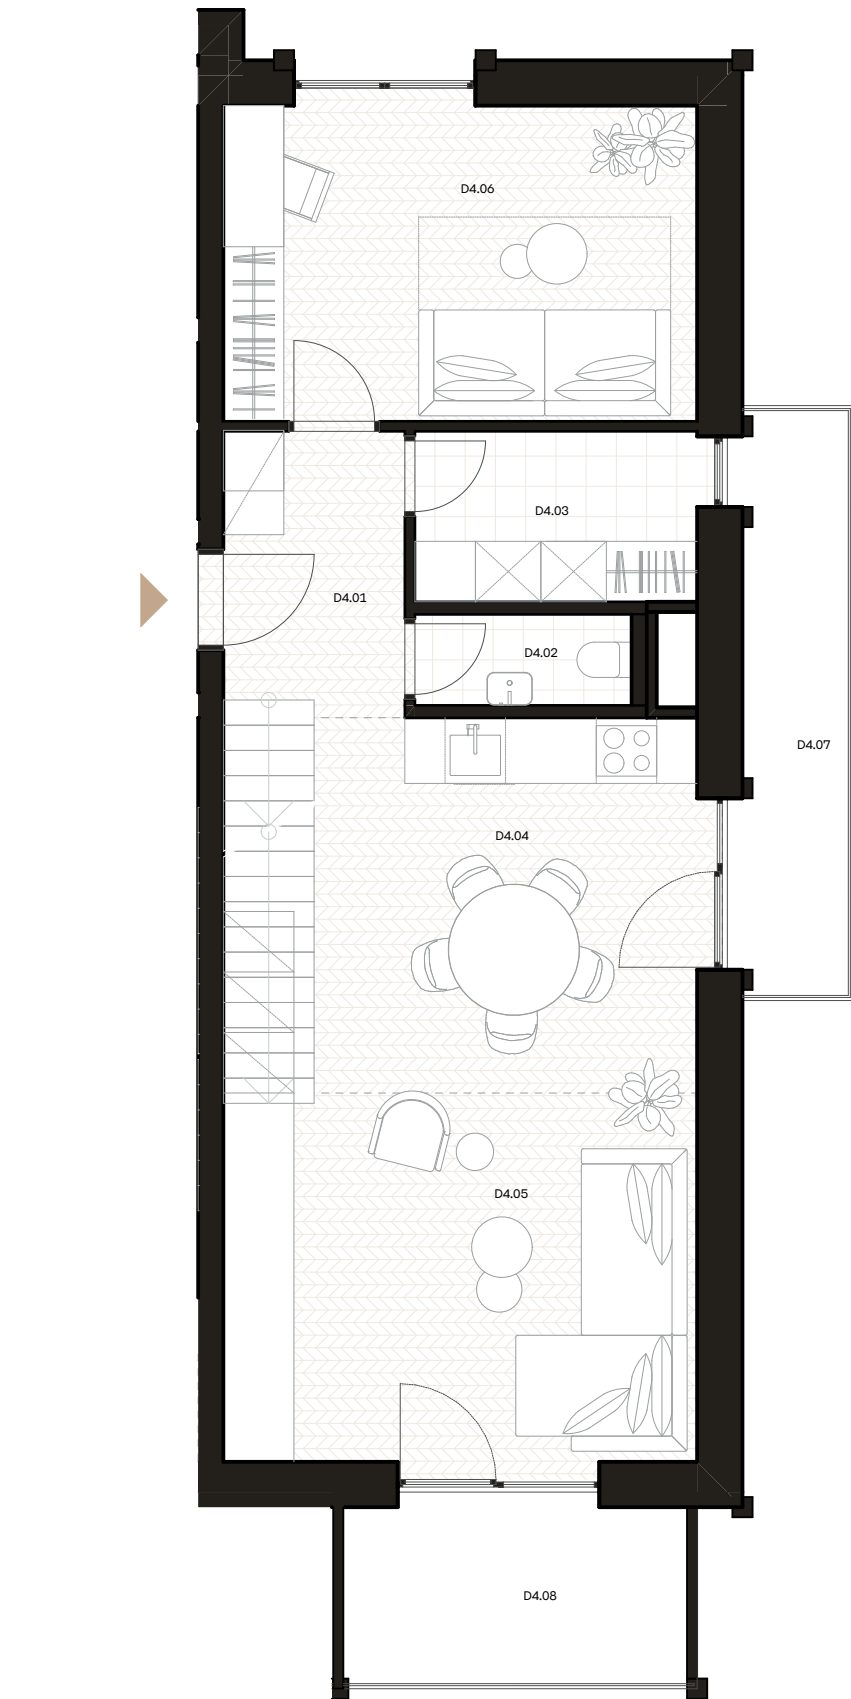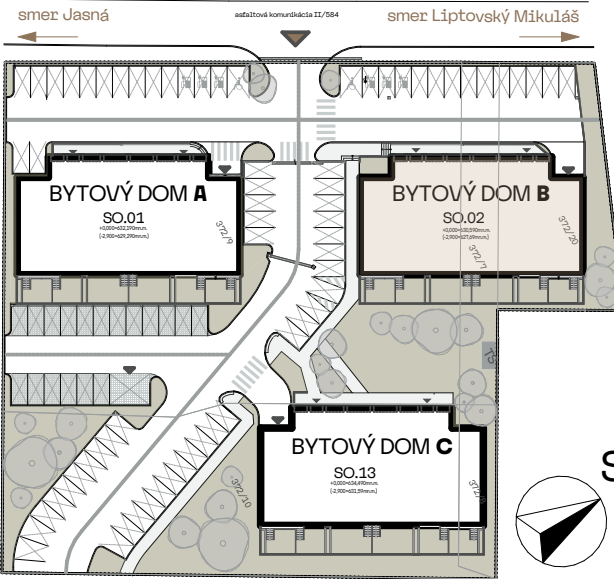

DEMÄNOVÁ
MOUNTAIN
GATE

113,90 m²

PLOCHA INTERIÉR

Plochy jednotlivých miestností sú iba orientačné. Celková plocha zahŕňa aj plochu pod vnútornými priečkami výlučne patriacimi bytu vrátane okenných ústupkov a inštalačných predstien. Vyobrazené zariadenie v pôdorysoch bytov (nábytok, kuchynská linka, spotrebiče, sanita, atď.) nie je súčasťou dodávky. Rozsah dodania je špecifikovaný v štandarde bytu. Zmeny investorom vyhradené.

13.56 m²

PLOCHA EXTERIÉR