

INTERIÉR

4.NADZEMNÉ PODLAŽIE

|       |                         |       |
|-------|-------------------------|-------|
| E4.01 | Vstupná chodba          | 5.95  |
| E4.02 | WC                      | 1.74  |
| E4.03 | Práčovňa/Šatník         | 4.82  |
| E4.04 | Kuchyňa s jedálňou      | 32.82 |
| E4.05 | Obývacia izba           | 20.48 |
| E4.06 | Pracovňa/Hostovská izba | 14.30 |
| E4.07 | Šatník                  | 10.01 |
| E4.08 | Kúpeľňa                 | 6.51  |


PODKROVIE

|                 |         |           |
|-----------------|---------|-----------|
| E5.01           | Chodba  | 4.68      |
| E5.02           | Kúpeľňa | 6,97      |
| E5.03           | Spálňa  | 19.97     |
| E5.04           | Spálňa  | 13.67     |
| Úžitková plocha |         | 141.92 m² |
| Celková plocha  |         | 149.10 m² |

EXTERIÉR

|       |        |          |
|-------|--------|----------|
| E4.09 | Balkón | 5.52     |
| E4.10 | Loggia | 6.05     |
|       |        | 11.57 m² |

TOTAL 160.67 m²

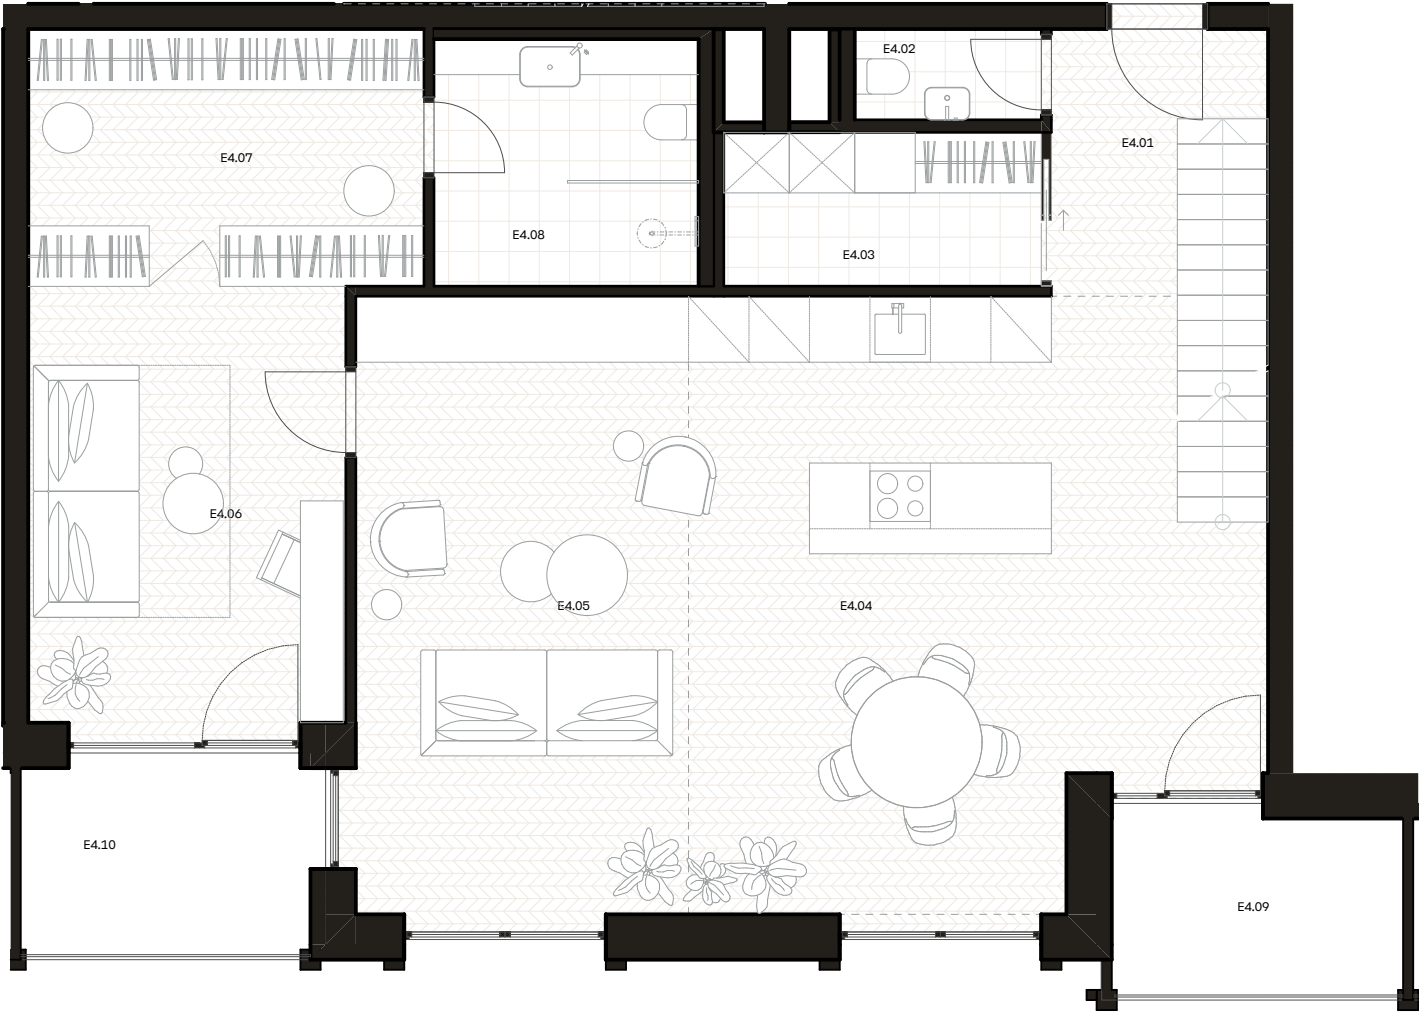

DEMÄNOVÁ  
MOUNTAIN  
GATE

149.10 m²

PLOCHA INTERIÉR

Plochy jednotlivých miestností sú iba orientačné. Celková plocha zahŕňa aj plochu pod vnútornými priečkami výlučne patriacimi bytu vrátane okenných ústupkov a inštalačných predstien. Vybrazené zariadenie v pôdorysoch bytov (nábytok, kuchynská linka, spotrebiče, sanita, atď.) nie je súčasťou dodávky.Rozsah dodania je špecifikovaný v štandarde bytu. Zmeny investorom vyhradené.


11.57 m²

PLOCHA EXTERIÉR


BYTOVÝ DOM B \_BYT E4

4. NADZEMNÉ PODLAŽIE + PODKROVIE  
4 IZBOVÝ BYT

4.NADZEMNÉ PODLAŽIE

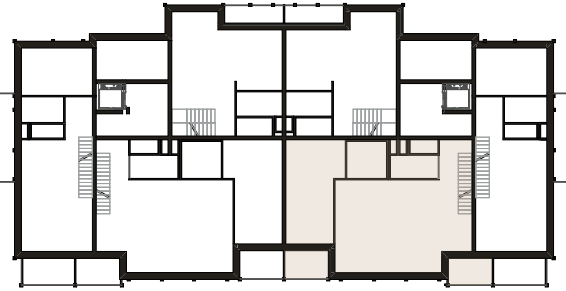

PODKROVIE

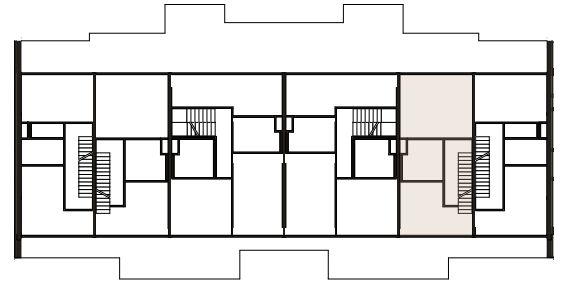

SO.02

