


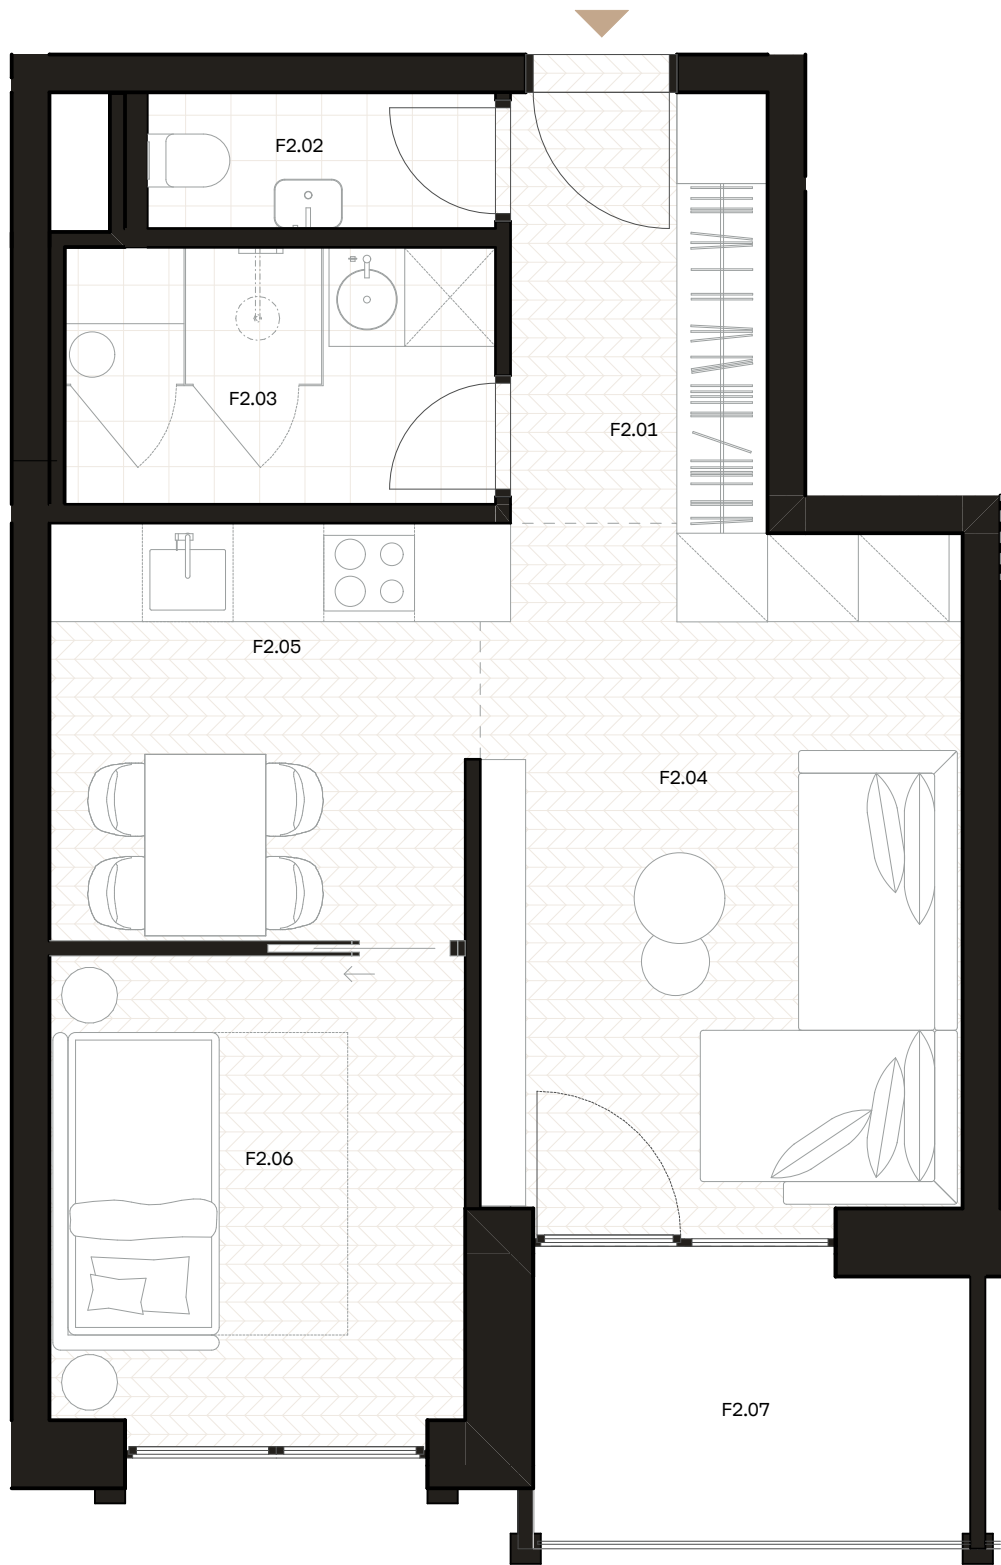

DEMÄNOVÁ
**MOUNTAIN
GATE**

44.75 m²

PLOCHA INTERIÉR

Plochy jednotlivých miestností sú iba orientačné. Celková plocha zahŕňa aj plochu pod vnútornými priečkami výlučne patriacimi bytu vrátane okenných ústupkov a inštalračných predstien. Vyobrazené zariadenie v pôdorysoch bytov (nábytok, kuchynská linka, spotrebiče, sanita, atď.) nie je súčasťou dodávky. Rozsah dodania je špecifikovaný v štandarde bytu. Zmeny investorom vyhradené.

5.58 m²

PLOCHA EXTERIÉR

BYTOVÝ DOM B _BYT F2

INTERIÉR

F2.01	Vstupná chodba	5.09
F2.02	WC	2.15
F2.03	Kúpeľňa	4.92
F2.04	Obývacia izba	14.87
F2.05	Kuchyňa s jedálňou	7.74
F2.06	Spálňa	8.72

Úžitková plocha 43.49 m²
Celková plocha 44.75 m²

EXTERIÉR

F2.07	Balkón	5.58
-------	--------	------

5.58

TOTAL 50.33 m²

2. NADZEMNÉ PODLAŽIE

2 IZBOVÝ BYT

