


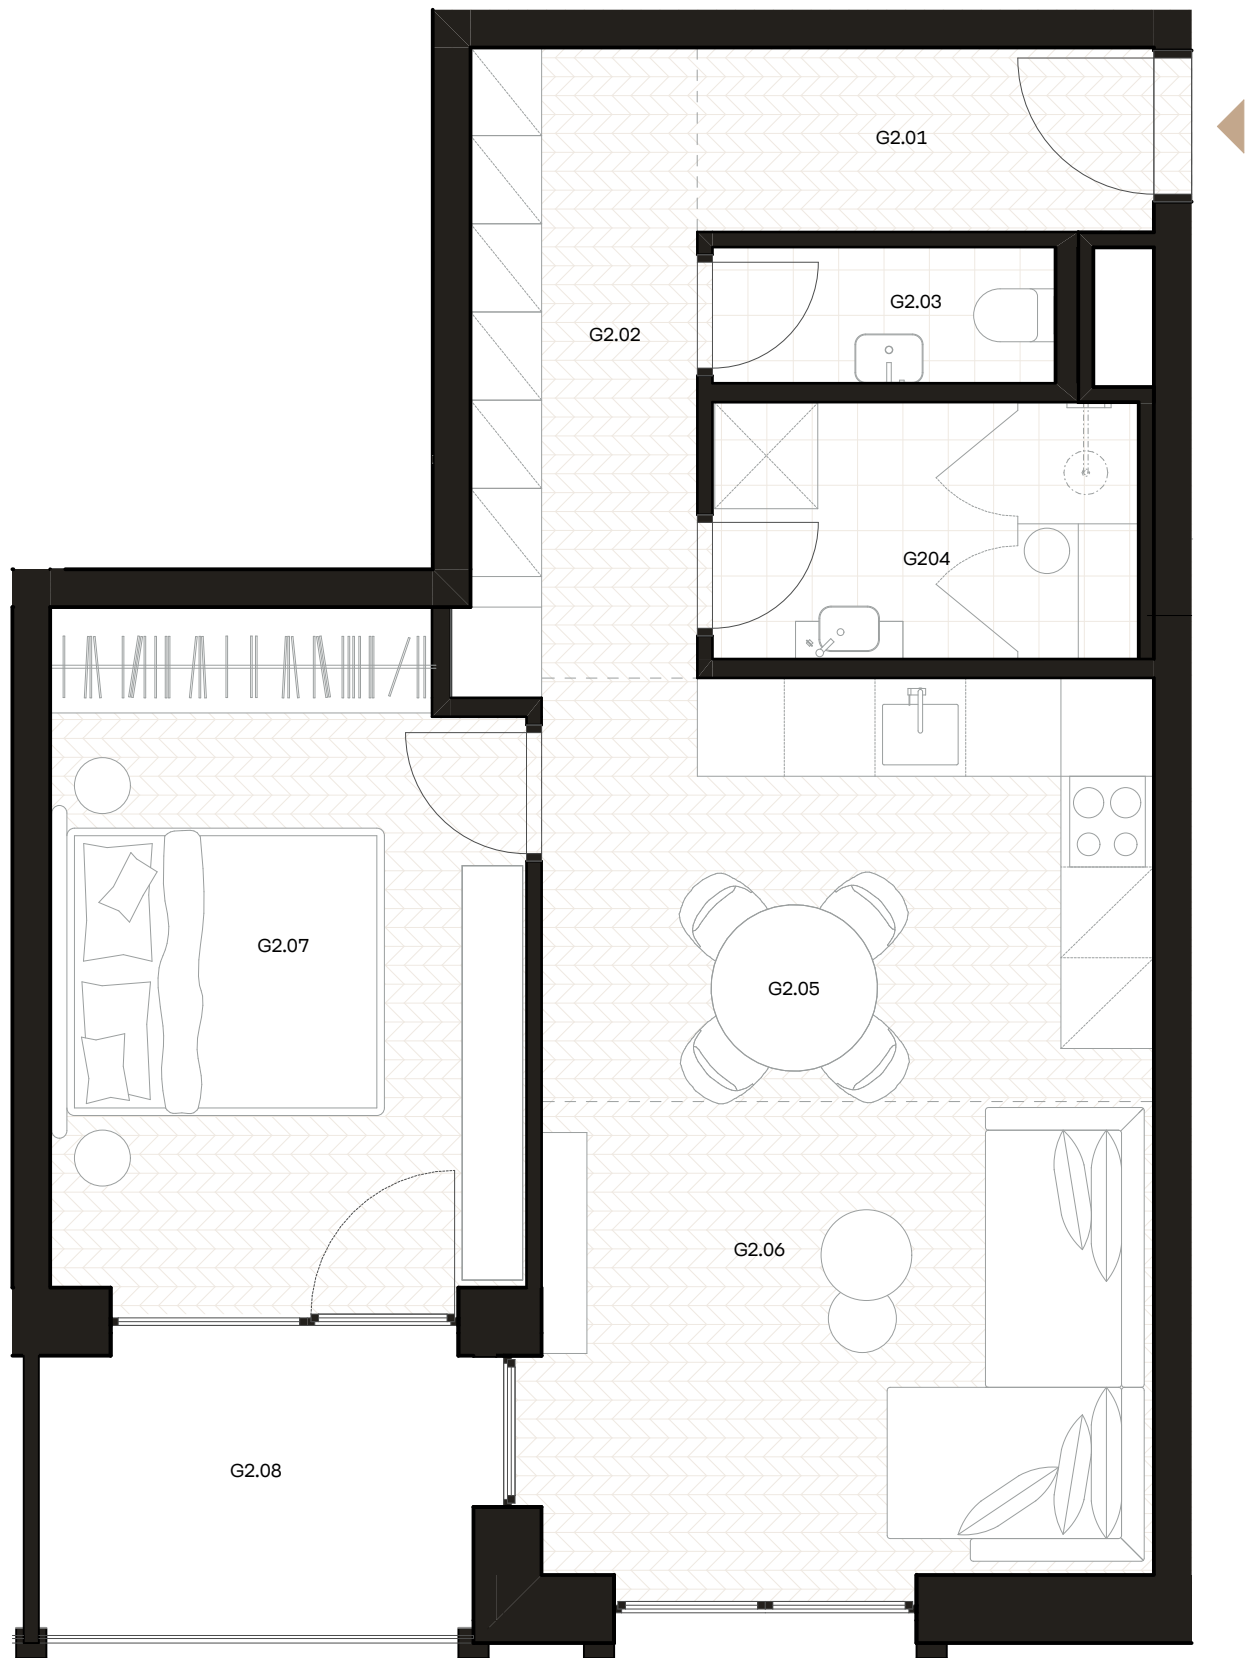

BYTOVÝ DOM B _BYT G2

INTERIÉR

G2.01	Vstupná chodba	3.95
G2.02	Chodba	6.40
G2.03	WC	2.11
G2.04	Kúpeľňa	4.87
G2.05	Kuchyňa s jedálňou	11.34
G2.06	Obývacia izba	12.95
G2.07	Spálňa	14.39
Úžitková plocha		56.01 m²
Celková plocha		57.50 m²



EXTERIÉR

G2.08	Loggia	5.74
		5.74 m²

TOTAL 63.24 m²

2. NADZEMNÉ PODLAŽIE

2 IZBOVÝ BYT

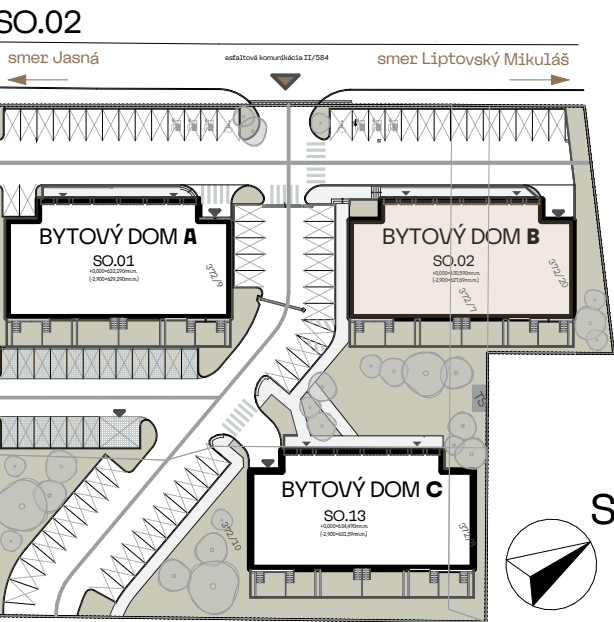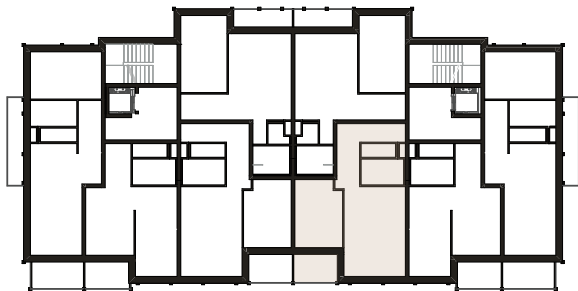

DEMÄNOVÁ
MOUNTAIN
GATE

57.50 m²

PLOCHA INTERIÉR

5.74 m²

PLOCHA EXTERIÉR

Plochy jednotlivých miestností sú iba orientačné. Celková plocha zahŕňa aj plochu pod vnútornými priečkami výlučne patriacimi bytu vrátane okenných ústupkov a inštalacyjnych predstien. Vyobrazené zariadenie v pôdorysoch bytov (nábytok, kuchynská linka, spotrebiče, sanita, atď.) nie je súčasťou dodávky. Rozsah dodania je špecifikovaný v štandarde bytu. Zmeny investorom vyhradené.