


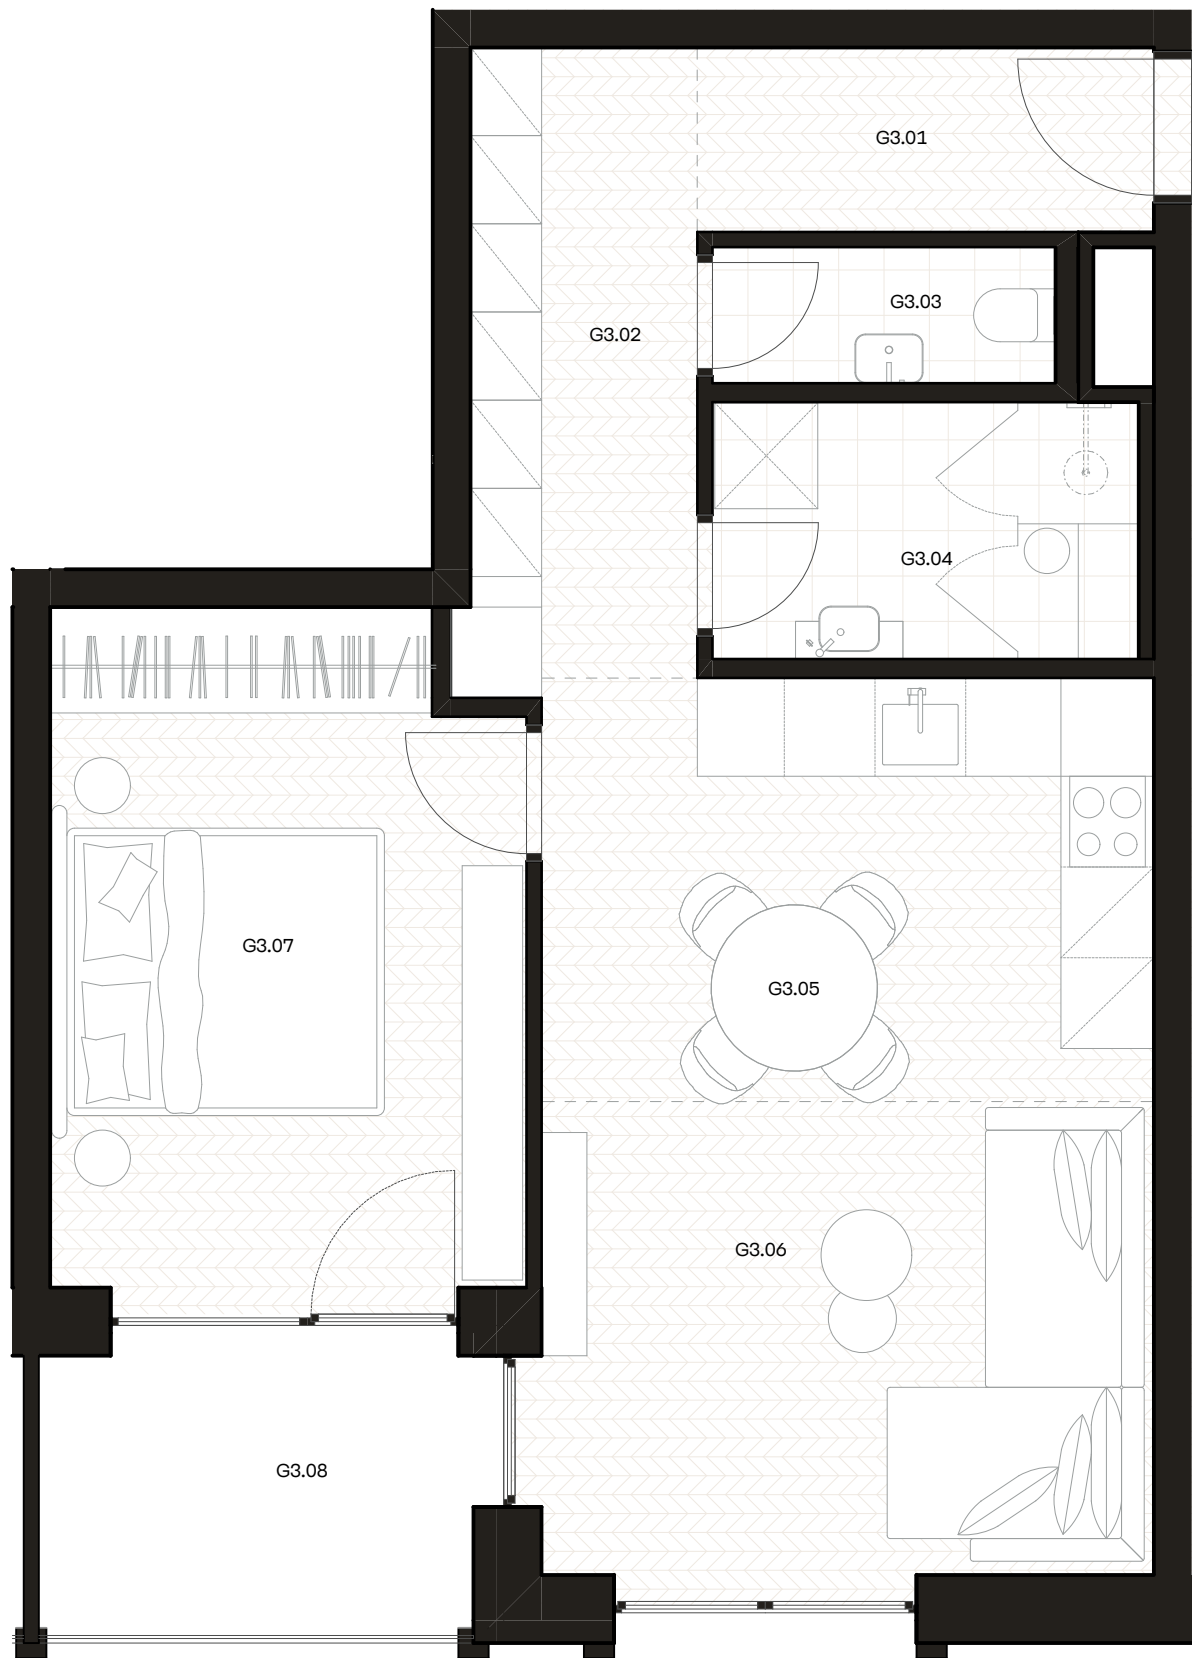

DEMÄNOVÁ
**MOUNTAIN
GATE**

57.50 m²

PLOCHA INTERIÉR

Plochy jednotlivých miestností sú iba orientačné. Celková plocha zahŕňa aj plochu pod vnútornými priečkami výlučne patriacimi bytu vrátane okenných ústupkov a inštaláčnych predstien. Vybrazené zariadenie v pôdorysoch bytov (nábytok, kuchynská linka, spotrebiče, sanita, atď.) nie je súčasťou dodávky. Rozsah dodania je špecifikovaný v štandarde bytu. Zmeny investorom vyhradené.

5.74 m²

PLOCHA EXTERIÉR

BYTOVÝ DOM B _BYT G3

INTERIÉR

G3.01	Vstupná chodba	3.95
G3.02	Chodba	6.40
G3.03	WC	2.11
G3.04	Kúpeľňa	4.87
G3.05	Kuchyňa s jedálňou	11.34
G3.06	Obývacia izba	12.95
G3.07	Spálňa	14.39
Úžitková plocha		56.01 m ²
Celková plocha		57.50 m ²

EXTERIÉR

G3.08	Loggia	5.74
		5.74 m ²

TOTAL 63.24 m²

3. NADZEMNÉ PODLAŽIE 2 IZBOVÝ BYT

