


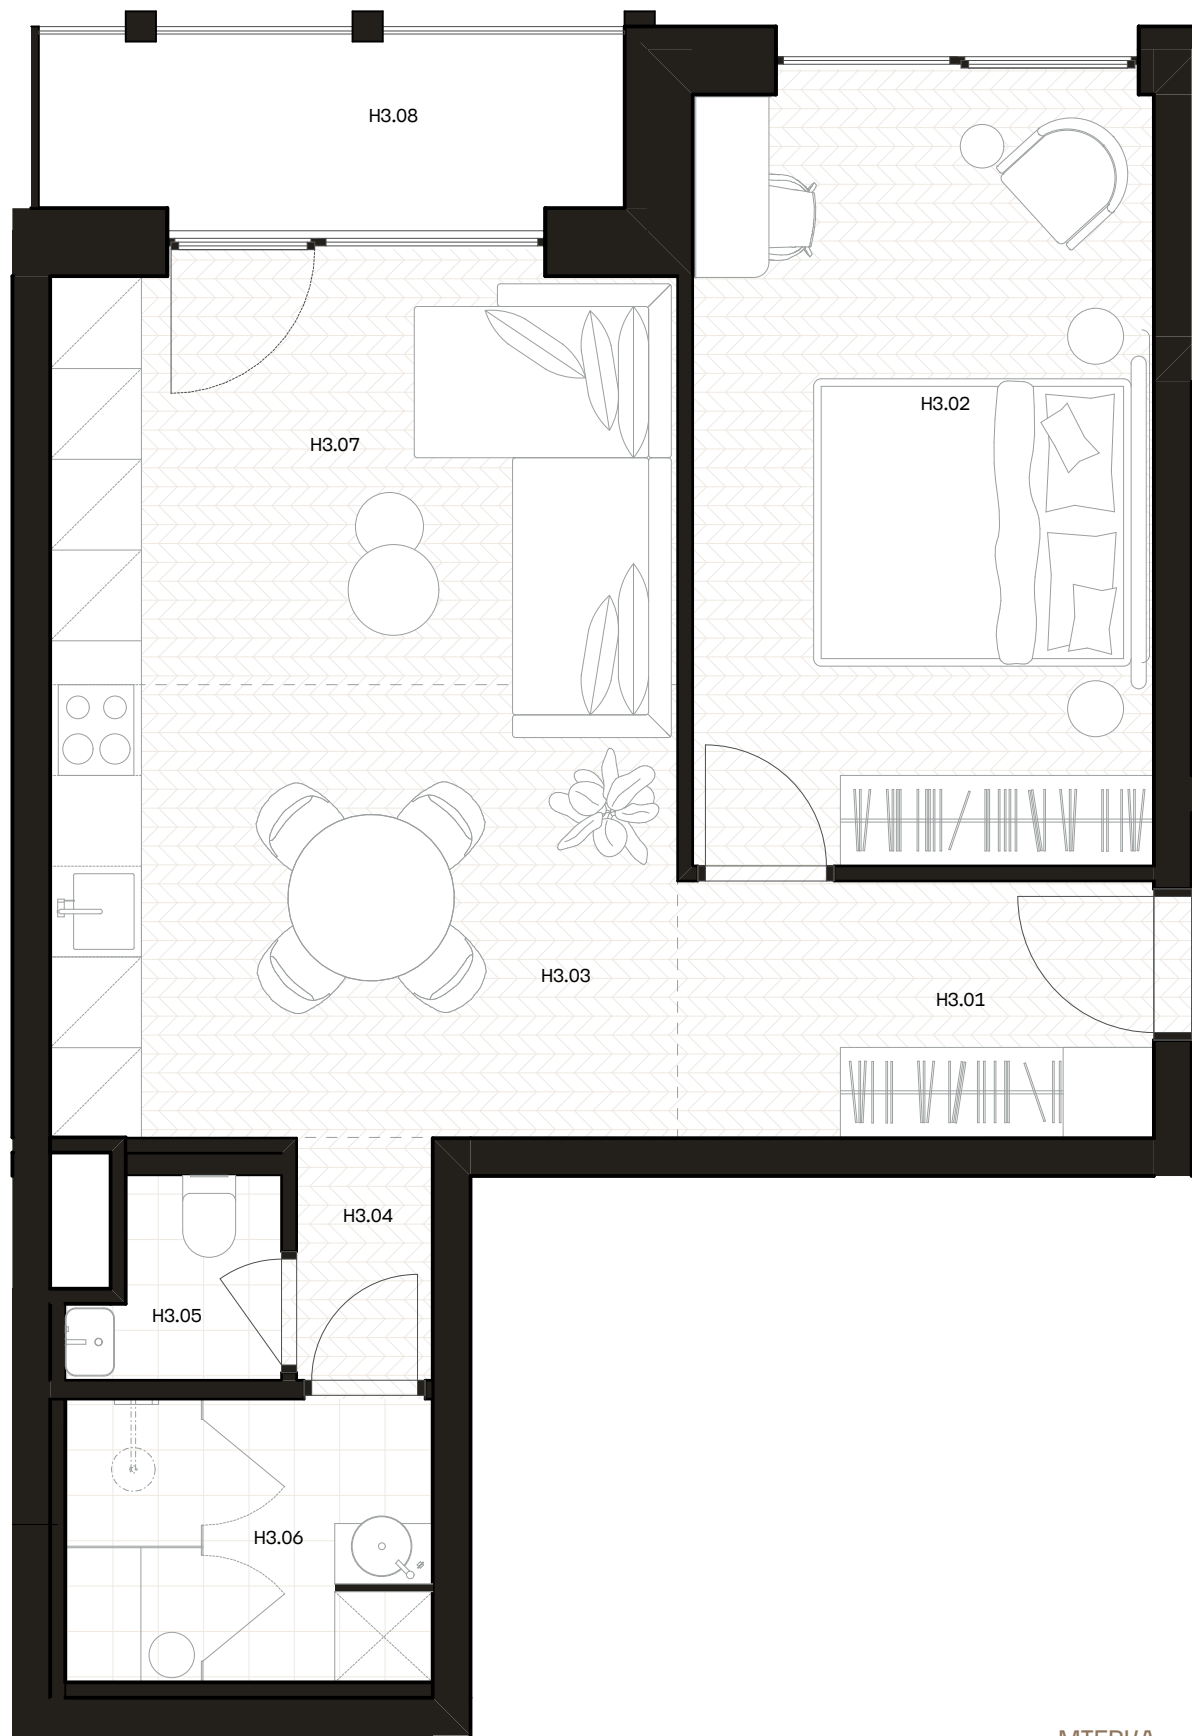

BYTOVÝ DOM B _BYT H3

INTERIÉR

H3.01	Vstupná chodba	5.59
H3.02	Spálňa	15.65
H3.03	Kuchyňa s jedálňou	12.42
H3.04	Chodba	1.44
H3.05	WC	1.68
H3.06	Kúpeľňa	4.65
H3.07	Obývacia izba	11.83


Úžitková plocha 53.26 m²
Celková plocha 54.82 m²

EXTERIÉR


H3.08	Balkón	5.09
		5.09 m²

TOTAL 59.91 m²

3. NADZEMNÉ PODLAŽIE 2 IZBOVÝ BYT

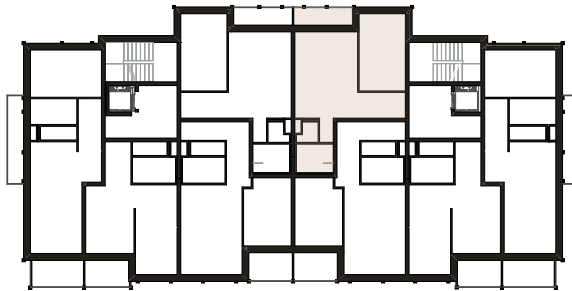

SO.02

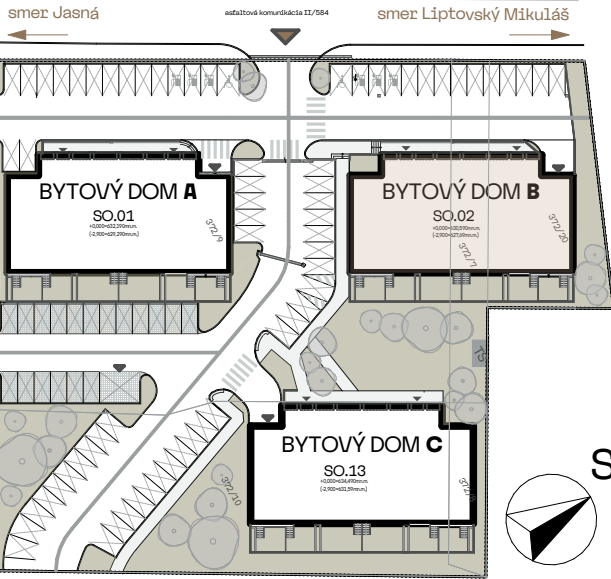

DEMÄNOVÁ
MOUNTAIN
GATE

54.82 m²

PLOCHA INTERIÉR

Plochy jednotlivých miestností sú iba orientačné. Celková plocha zahŕňa aj plochu pod vnútornými priečkami výlučne patriacimi bytu vrátane okenných ústupkov a inštaláčnych predstien. Vyobrazené zariadenie v pôdorysoch bytov (nábytok, kuchynská linka, spotrebiče, sanita, atď.) nie je súčasťou dodávky. Rozsah dodania je špecifikovaný v štandarde bytu. Zmeny investorom vyhradené.

5.09 m²

PLOCHA EXTERIÉR