




DEMÄNOVÁ
MOUNTAIN
GATE

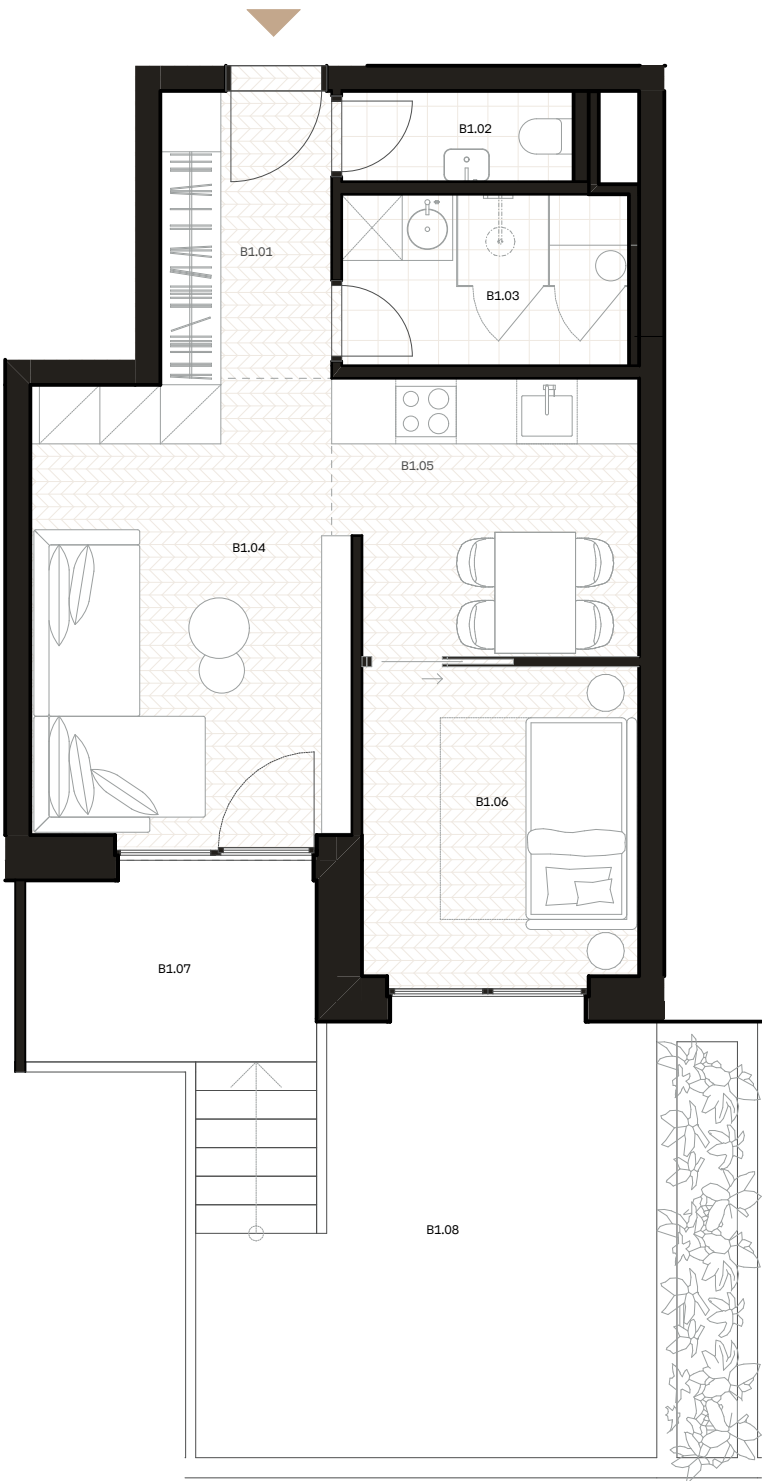

44.75 m²

PLOCHA INTERIÉR

Plochy jednotlivých miestností sú iba orientačné. Celková plocha zahŕňa aj plochu pod vnútornými priečkami výlučne patriacimi bytu vrátane okenných ústupkov a inštalačných predstien. Vyobrazené zariadenie v pôdorysoch bytov (nábytok, kuchynská linka, spotrebiče, sanita, atď.) nie je súčasťou dodávky. Rozsah dodania je špecifikovaný v štandarde bytu. Zmeny investorom vyhradené.

24.84 m²

PLOCHA EXTERIÉR

BYTOVÝ DOM C _BYT B1

INTERIÉR

B1.01	Vstupná chodba	5.09
B1.02	WC	2.15
B1.03	Kúpeľňa	4.92
B1.04	Obývacia izba	14.87
B1.05	Kuchyňa s jedálňou	7.74
B1.06	Spálňa	8.72

Úžitková plocha 43.49 m²
Celková plocha 44.75 m²

EXTERIÉR

B1.07	Balkón	5.58
B1.08	Predzáhradka	19.26

24.84 m²

TOTAL 69.59 m²

1. NADZEMNÉ PODLAŽIE

2 IZBOVÝ BYT

