


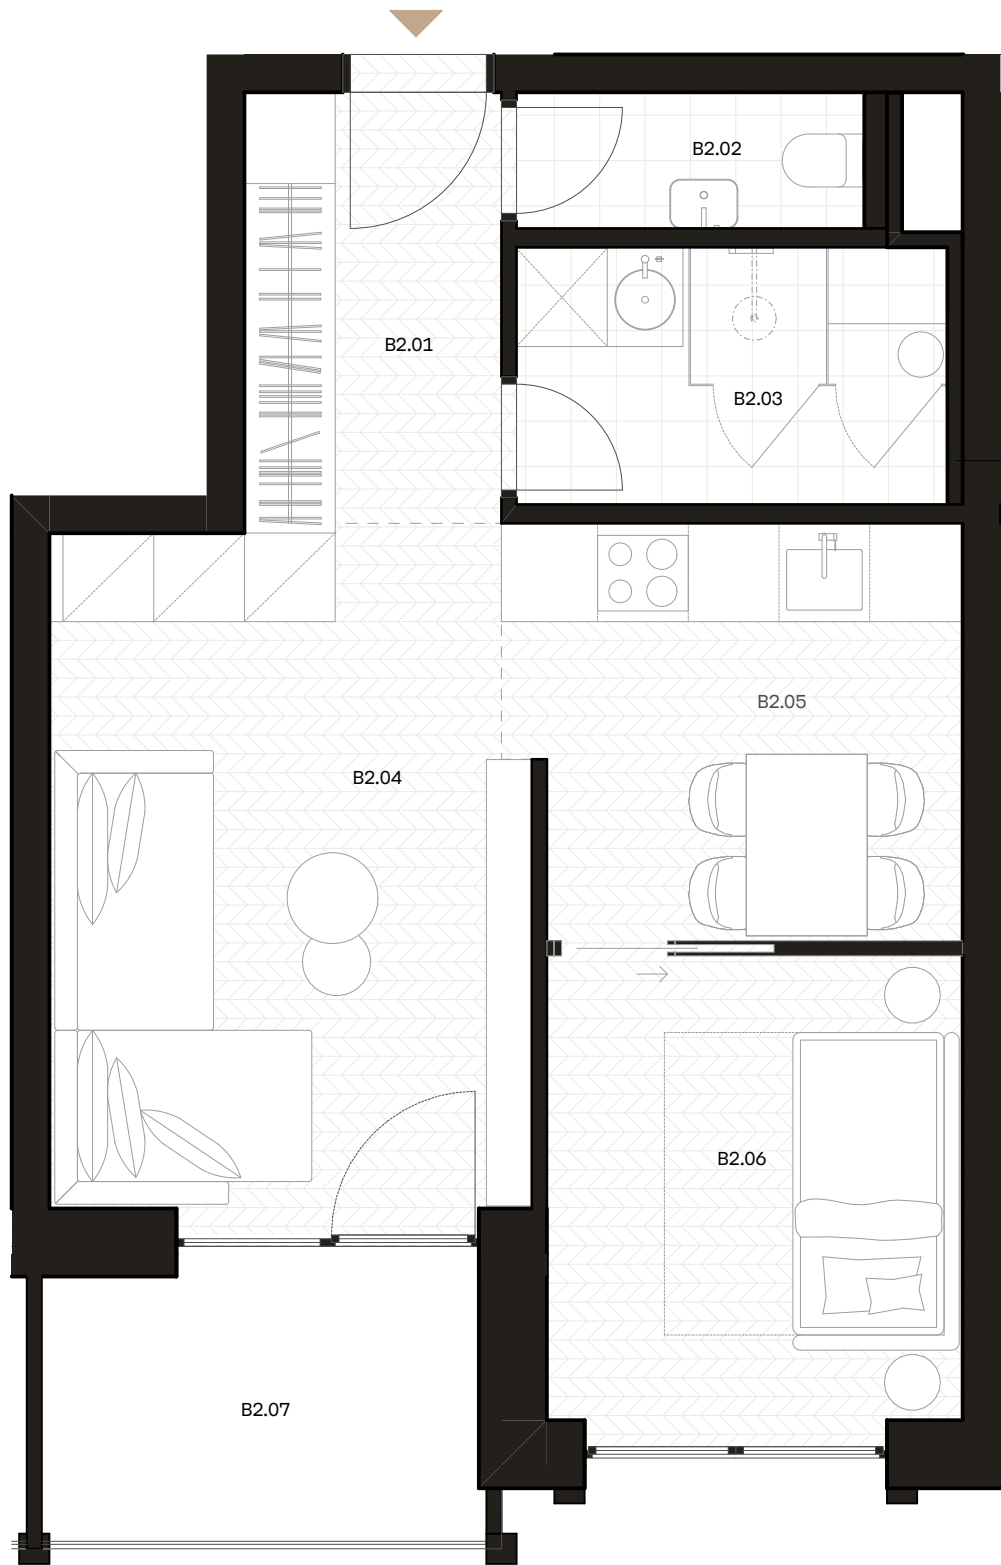

DEMÄNOVÁ
MOUNTAIN
GATE

44.75 m²

PLOCHA INTERIÉR

Plochy jednotlivých miestností sú iba orientačné. Celková plocha zahŕňa aj plochu pod vnútornými priečkami výlučne patriacimi bytu vrátane okenných ústupkov a inštaláčnych predstien. Vyobrazené zariadenie v pôdorysoch bytov (nábytok, kuchynská linka, spotrebiče, sanita, atď.) nie je súčasťou dodávky. Rozsah dodania je špecifikovaný v štandarde bytu. Zmeny investorom vyhradené.

5.58 m²

PLOCHA EXTERIÉR

BYTOVÝ DOM C _BYT B2

INTERIÉR

B2.01	Vstupná chodba	5.09
B2.02	WC	2.15
B2.03	Kúpeľňa	4.92
B2.04	Obývacia izba	14.87
B2.05	Kuchyňa s jedálňou	7.74
B2.06	Spálňa	8.72
Úžitková plocha		43.49 m ²
Celková plocha		44.75 m ²

EXTERIÉR

B2.07	Balkón	5.58
		5.58

TOTAL 50.33 m²

2. NADZEMNÉ PODLAŽIE

2 IZBOVÝ BYT

