


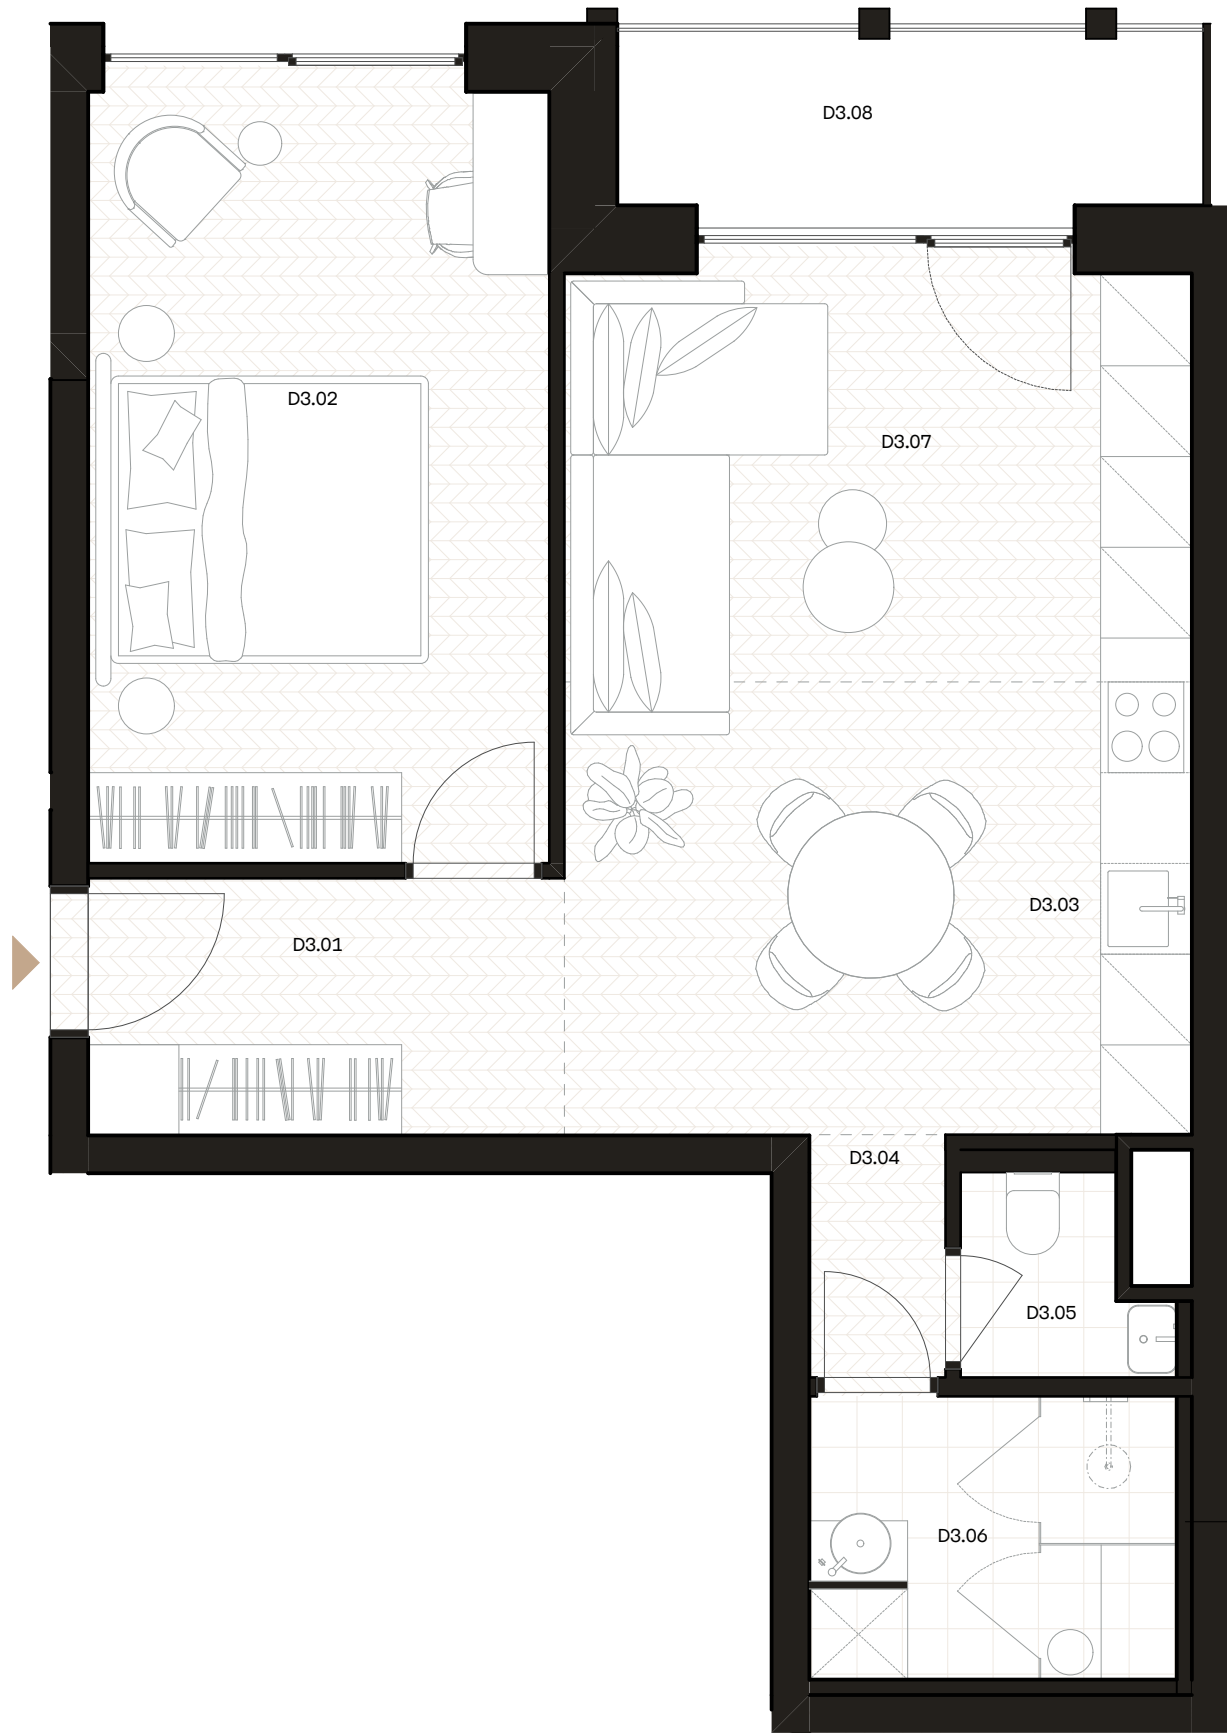

DEMÄNOVÁ
**MOUNTAIN
GATE**

54.82 m²

PLOCHA INTERIÉR

Plochy jednotlivých miestností sú iba orientačné. Celková plocha zahŕňa aj plochu pod vnútornými priečkami výlučne patriacimi bytu vrátane okenných ústupkov a inštalačných predstien. Vyobrazené zariadenie v pôdorysoch bytov (nábytok, kuchynská linka, spotrebiče, sanita, atď.) nie je súčasťou dodávky. Rozsah dodania je špecifikovaný v štandarde bytu. Zmeny investorom vyhradené.

5.09 m²

PLOCHA EXTERIÉR

BYTOVÝ DOM C _BYT D3

INTERIÉR

D3.01	Vstupná chodba	5.59
D3.02	Spálňa	15.65
D3.03	Kuchyňa s jedálňou	12.42
D3.04	Chodba	1.44
D3.05	WC	1.68
D3.06	Kúpeľňa	4.65
D3.07	Obývacia izba	11.83

Úžitková plocha 53.26 m²
Celková plocha 54.82 m²

EXTERIÉR

D3.08	Balkón	5.09
		5.09 m²

TOTAL 59.91 m²

3. NADZEMNÉ PODLAŽIE 2 IZBOVÝ BYT

