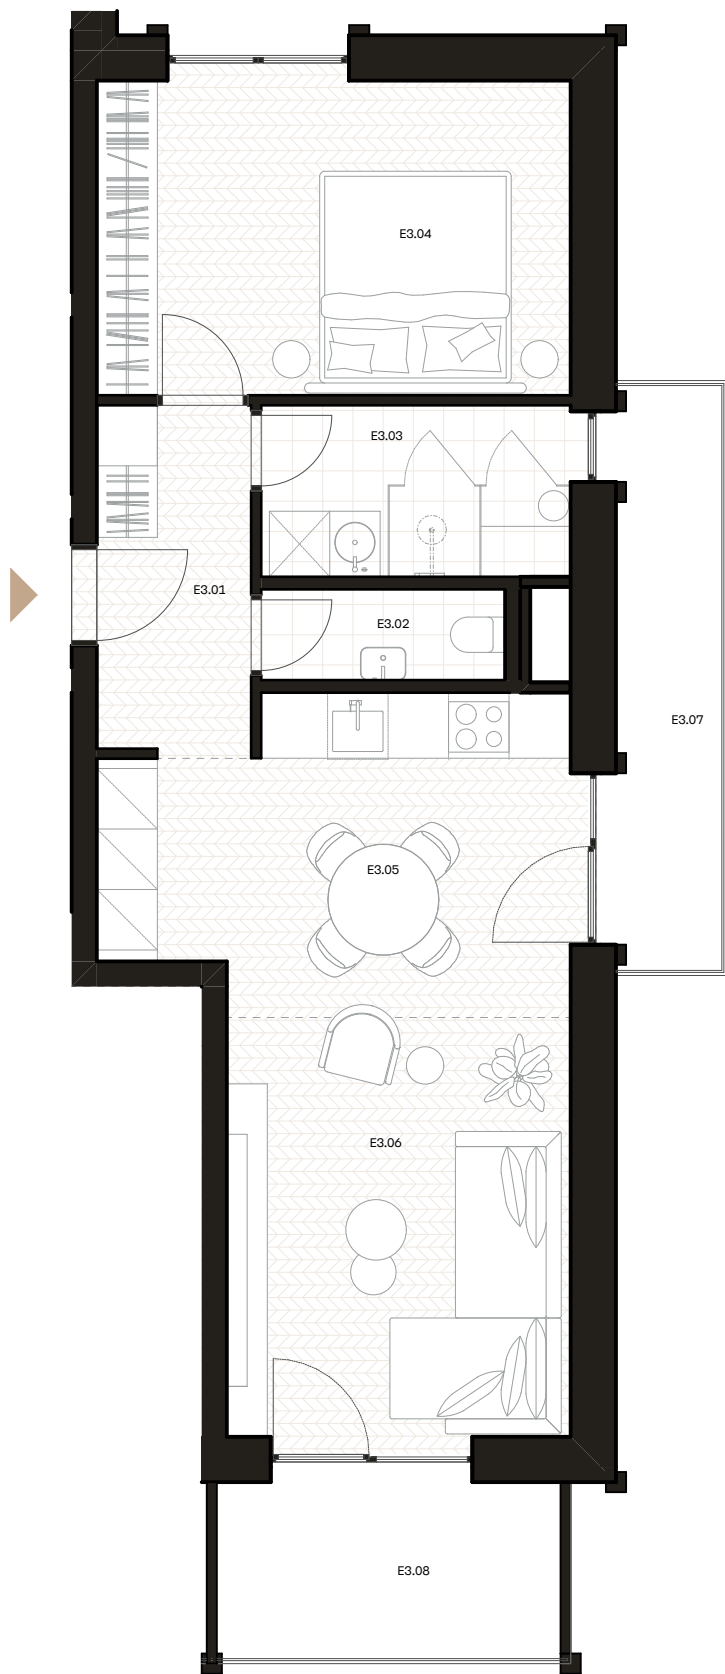


DEMÄNOVÁ
MOUNTAIN
GATE

57.81 m²
PLOCHA INTERIÉR

Plochy jednotlivých miestností sú iba orientačné. Celková plocha zahŕňa aj plochu pod vnútornými priečkami výlučne patriacimi bytu vrátane okenných ústupkov a inštalačných predstien. Vyobrazené zariadenie v pôdorysoch bytov (nábytok, kuchynská linka, spotrebiče, sanita, atď.) nie je súčasťou dodávky. Rozsah dodania je špecifikovaný v štandarde bytu. Zmeny investorom vyhradené.

13.67 m²
PLOCHA EXTERIÉR

BYTOVÝ DOM C _BYT E3

INTERIÉR

E3.01	Vstupná chodba	5.55
E3.02	WC	2.26
E3.03	Kúpeľňa	5.48
E3.04	Spálňa	14.75
E3.05	Kuchyňa s jedálňou	13.78
E3.06	Obývacia izba	14.68

Úžitková plocha 56.50 m²
Celková plocha 57.81 m²

EXTERIÉR

E3.07	Balkón	6.97
E3.08	Balkón	6.70

13.67 m²

TOTAL 71.48 m²

3. NADZEMNÉ PODLAŽIE 2 IZBOVÝ BYT

