


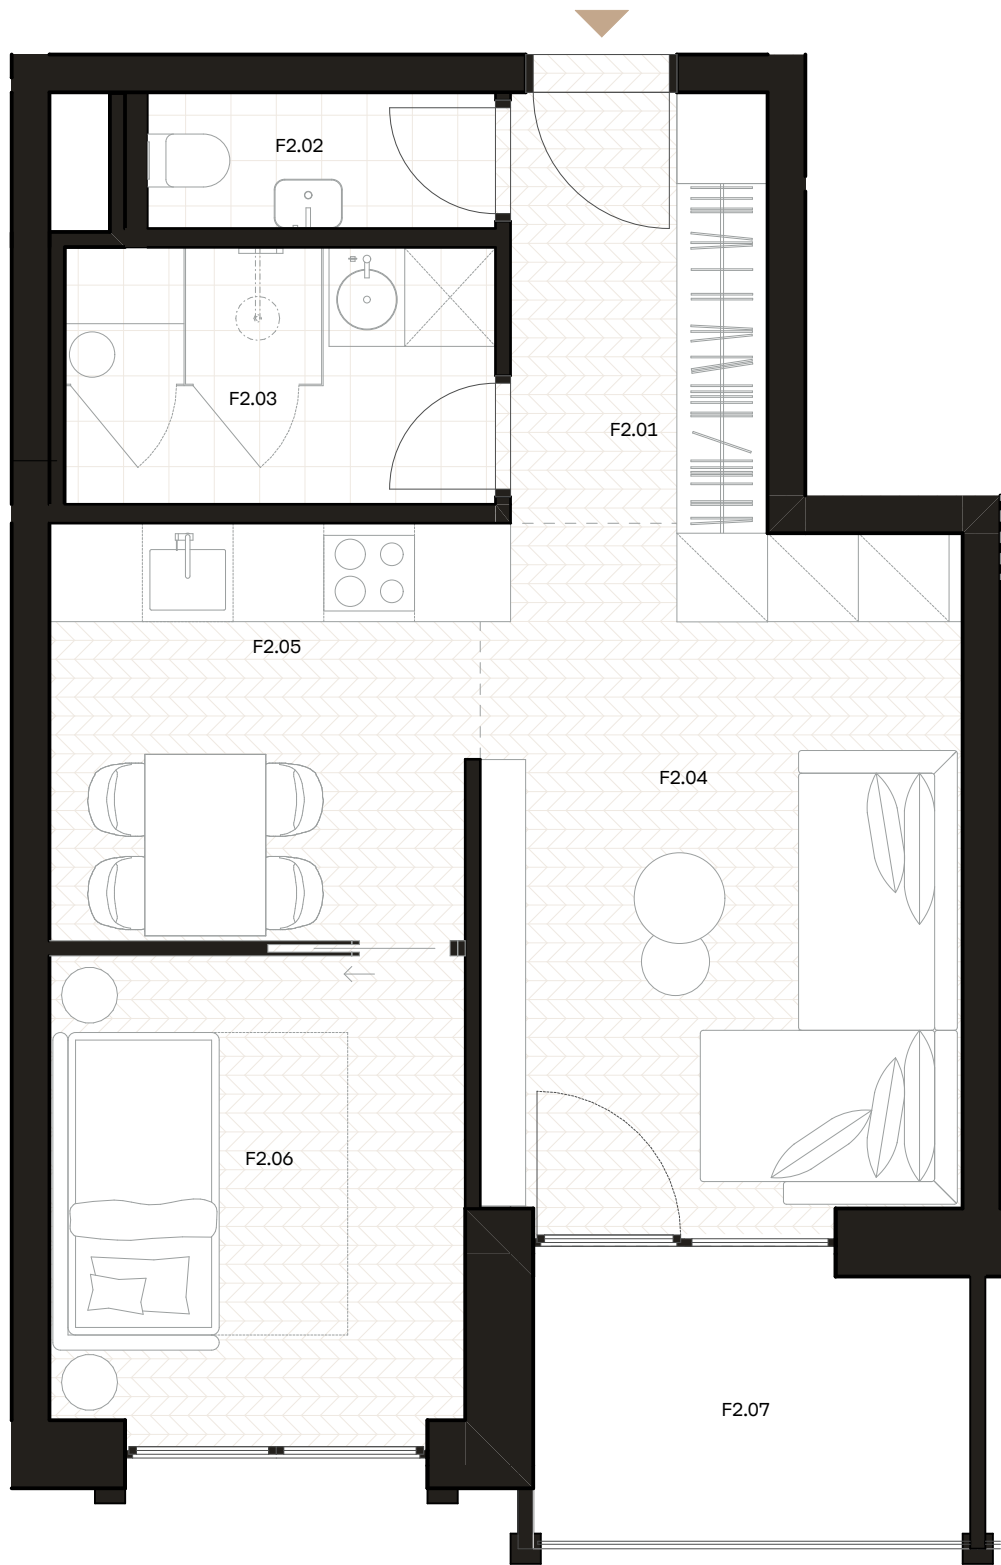

DEMÄNOVÁ
**MOUNTAIN
GATE**

44.75 m²

PLOCHA INTERIÉR

Plochy jednotlivých miestností sú iba orientačné. Celková plocha zahŕňa aj plochu pod vnútornými priečkami výlučne patriacimi bytu vrátane okenných ústupkov a inštalačných predstien. Vyobrazené zariadenie v pôdorysoch bytov (nábytok, kuchynská linka, spotrebiče, sanita, atď.) nie je súčasťou dodávky. Rozsah dodania je špecifikovaný v štandarde bytu. Zmeny investorom vyhradené.

5.58 m²

PLOCHA EXTERIÉR

BYTOVÝ DOM C **_BYT F2**

INTERIÉR

F2.01	Vstupná chodba	5.09
F2.02	WC	2.15
F2.03	Kúpeľňa	4.92
F2.04	Obývacia izba	14.87
F2.05	Kuchyňa s jedálňou	7.74
F2.06	Spálňa	8.72

Úžitková plocha	43.49 m²
Celková plocha	44.75 m²

EXTERIÉR


F2.07	Balkón	5.58
-------	--------	------

5.58

TOTAL	50.33 m²
--------------	----------------------------

2. NADZEMNÉ PODLAŽIE

2 IZBOVÝ BYT

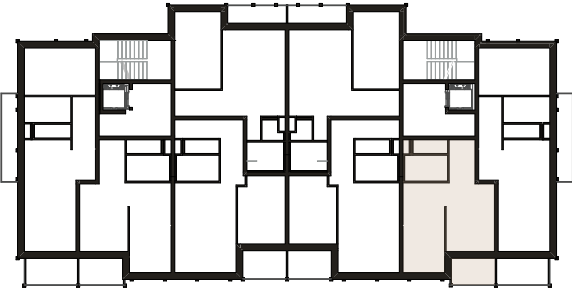

SO.13

