


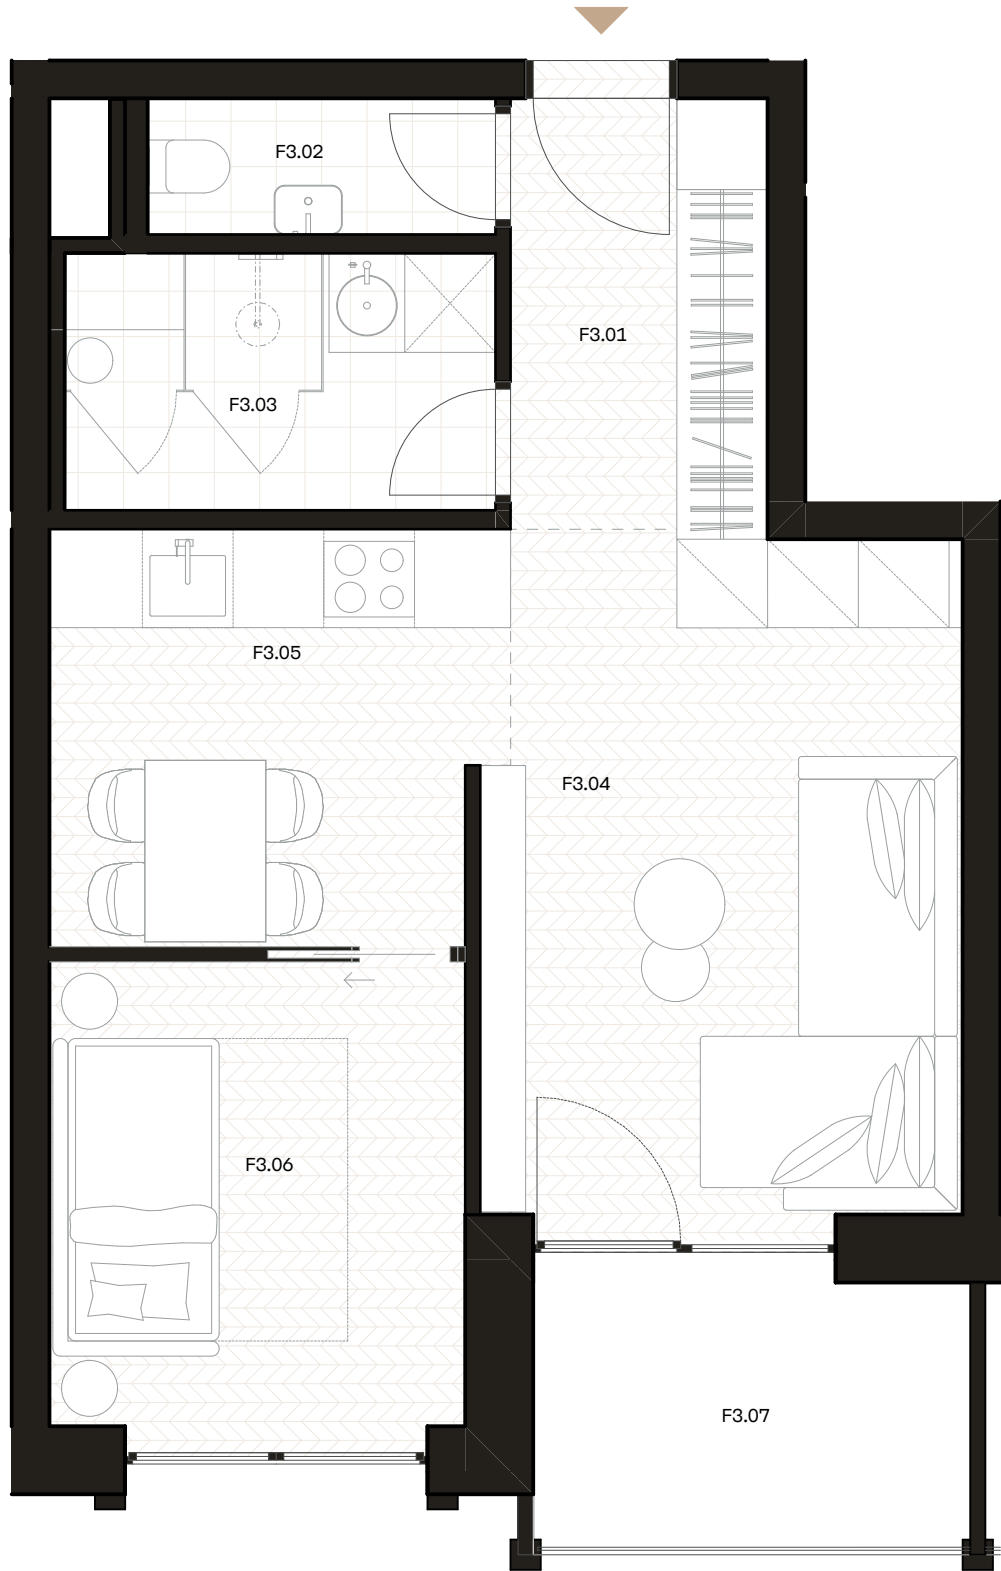

DEMÄNOVÁ
**MOUNTAIN
GATE**

44.75 m²

PLOCHA INTERIÉR

Plochy jednotlivých miestností sú iba orientačné. Celková plocha zahŕňa aj plochu pod vnútornými priečkami výlučne patriacimi bytu vrátane okenných ústupkov a inštaláčnych predstien. Vyobrazené zariadenie v pôdorysoch bytov (nábytok, kuchynská linka, spotrebiče, sanita, atď.) nie je súčasťou dodávky. Rozsah dodania je špecifikovaný v štandarde bytu. Zmeny investorom vyhradené.

5.58 m²

PLOCHA EXTERIÉR

BYTOVÝ DOM C _BYT F3

INTERIÉR

F3.01	Vstupná chodba	5.09
F3.02	WC	2.15
F3.03	Kúpeľňa	4.92
F3.04	Obývacia izba	14.87
F3.05	Kuchyňa s jedálňou	7.74
F3.06	Spálňa	8.72
Úžitková plocha		43.49 m ²
Celková plocha		44.75 m ²

EXTERIÉR

F3.07	Balkón	5.58
		5.58

TOTAL 50.33 m²

3. NADZEMNÉ PODLAŽIE 2 IZBOVÝ BYT

