


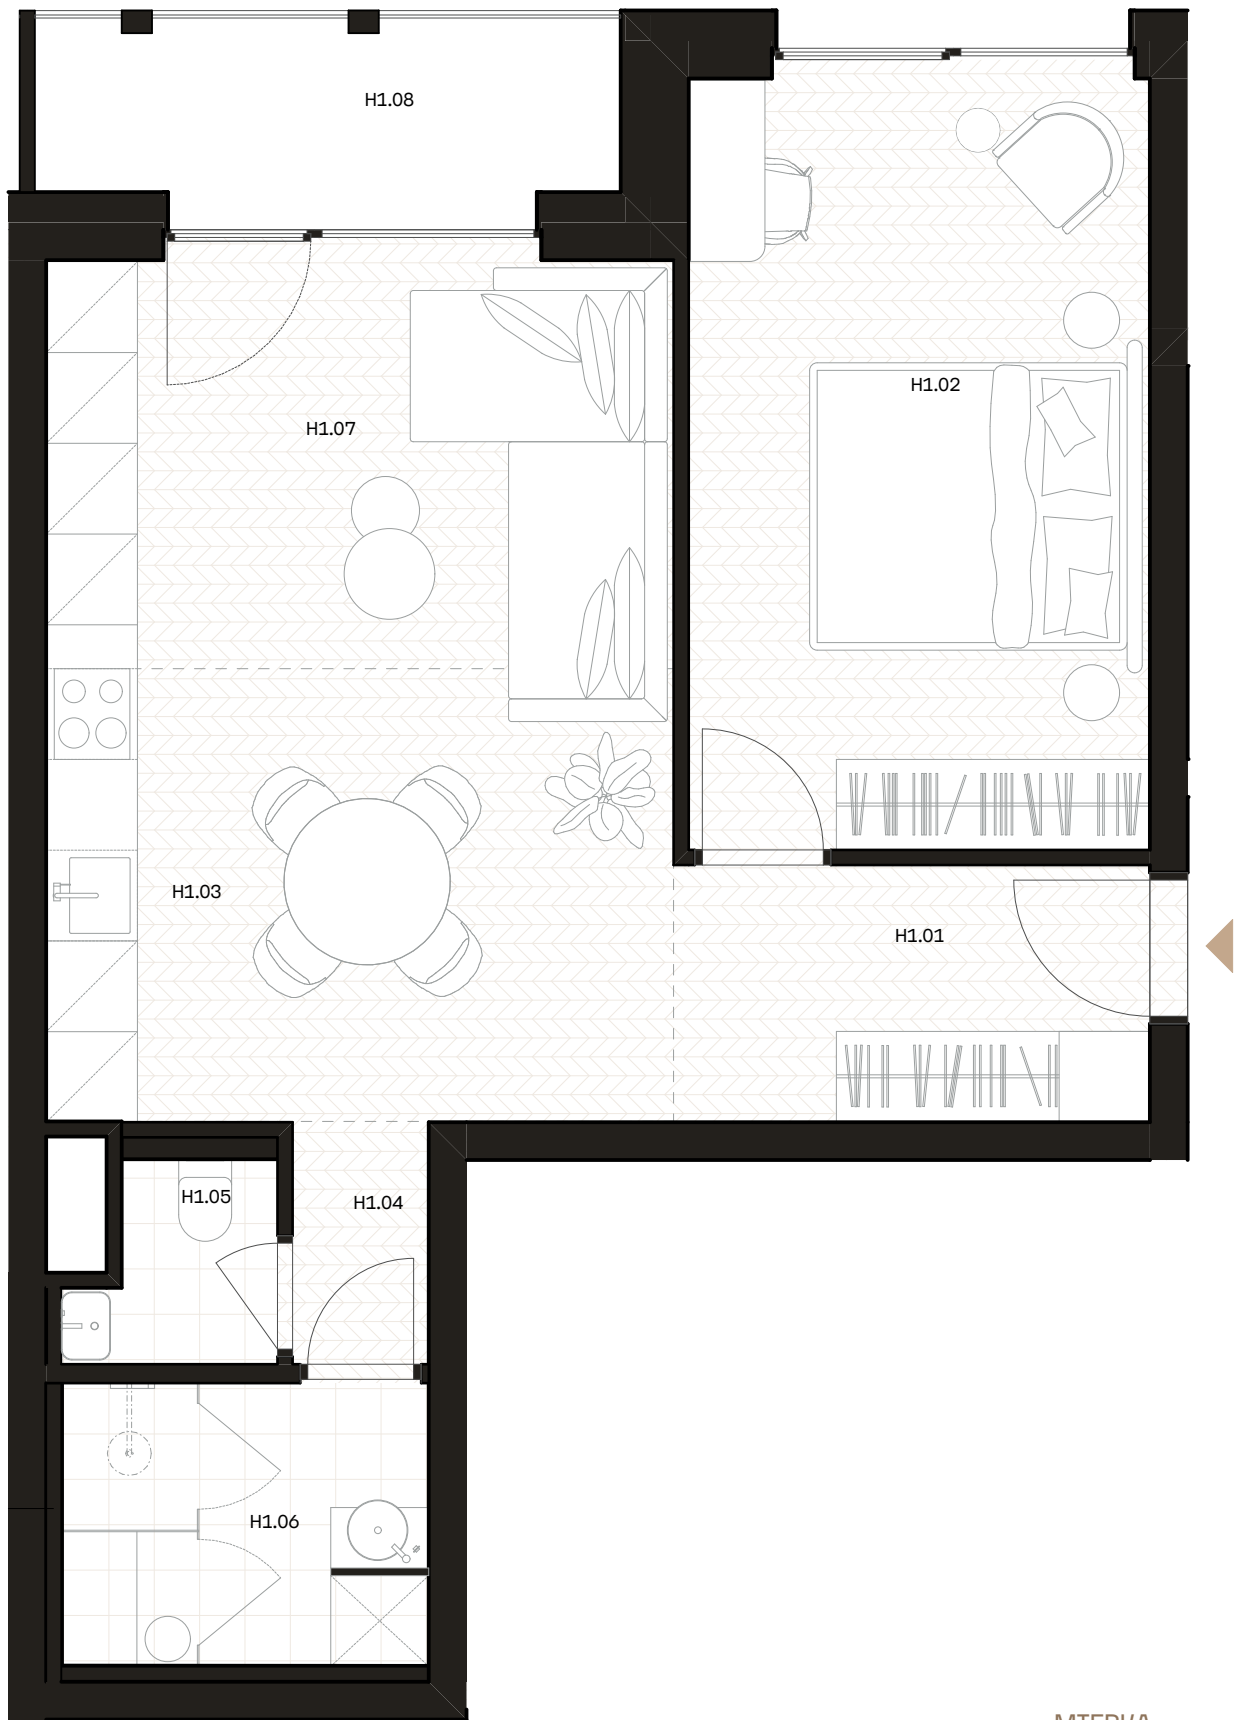

BYTOVÝ DOM C _BYT H1

INTERIÉR

H1.01	Vstupná chodba	5.59
H1.02	Spálňa	15.65
H1.03	Kuchyňa s jedálňou	12.42
H1.04	Chodba	1.44
H1.05	WC	1.68
H1.06	Kúpeľňa	4.65
H1.07	Obývacia izba	11.83

Úžitková plocha 53.26 m²

Celková plocha 54.82 m²



EXTERIÉR

H1.08	Balkón	5.09
		5.09 m²

TOTAL 59.91 m²

1. NADZEMNÉ PODLAŽIE

2 IZBOVÝ BYT

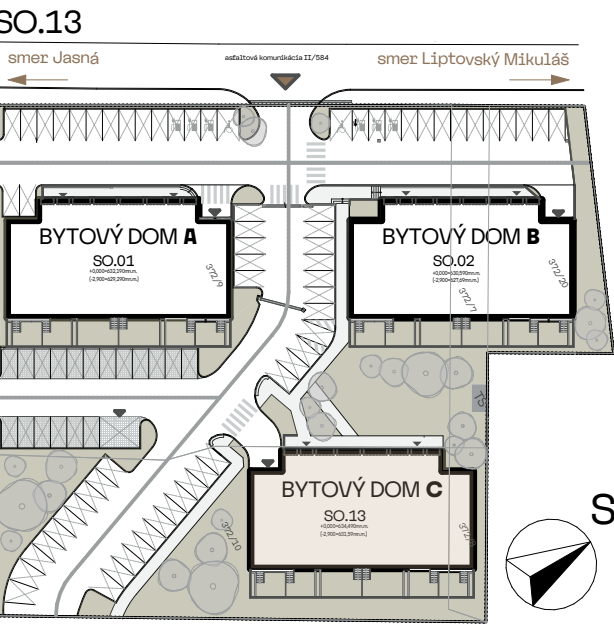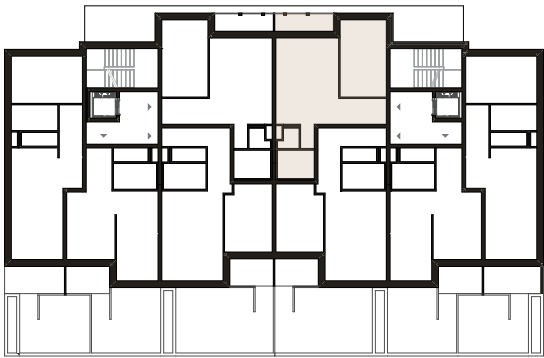

DEMÄNOVÁ

MOUNTAIN

GATE

54.82 m²

PLOCHA INTERIÉR

Plochy jednotlivých miestností sú iba orientačné. Celková plocha zahŕňa aj plochu pod vnútornými priečkami výlučne patriacimi bytu vrátane okenných ústupkov a inštaláčnych predstien. Vyobrazené zariadenie v pôdorysoch bytov (nábytok, kuchynská linka, spotrebiče, sanita, atď.) nie je súčasťou dodávky. Rozsah dodania je špecifikovaný v štandarde bytu. Zmeny investorom vyhradené.

5.09 m²

PLOCHA EXTERIÉR